



**PROGETTO ESECUTIVO**  
 (art. 41 c.8 D.Lgs. 31 marzo 2023 n.36)

RIQUALIFICAZIONE RECUPERO ED EFFICIENTAMENTO ENERGETICO DEI CAMPI SPORTIVI POLIVALENTI IN C/DA SAN CARLO CON DESTINAZIONE ALL'ATTIVITÀ AGONISTICA E MULTIDISCIPLINARITÀ DELL'IMPIANTO - CUP E84J24000520009

**EL. 5.5** **PROGETTO DELLE STRUTTURE**  
**DISEGNI ESECUTIVI STRUTTURALI PARATIE**


Data: Novembre 2024

Il Progettista  
 (Ing. Tindaro Pino SCAFFIDI)


Il R.U.P.  
 (Arch. Francesco PINTAUDI)

Il Sindaco  
 (Dott. Francesco Paolo CORTOLILLO)


**ESECUTIVI PARATIE**

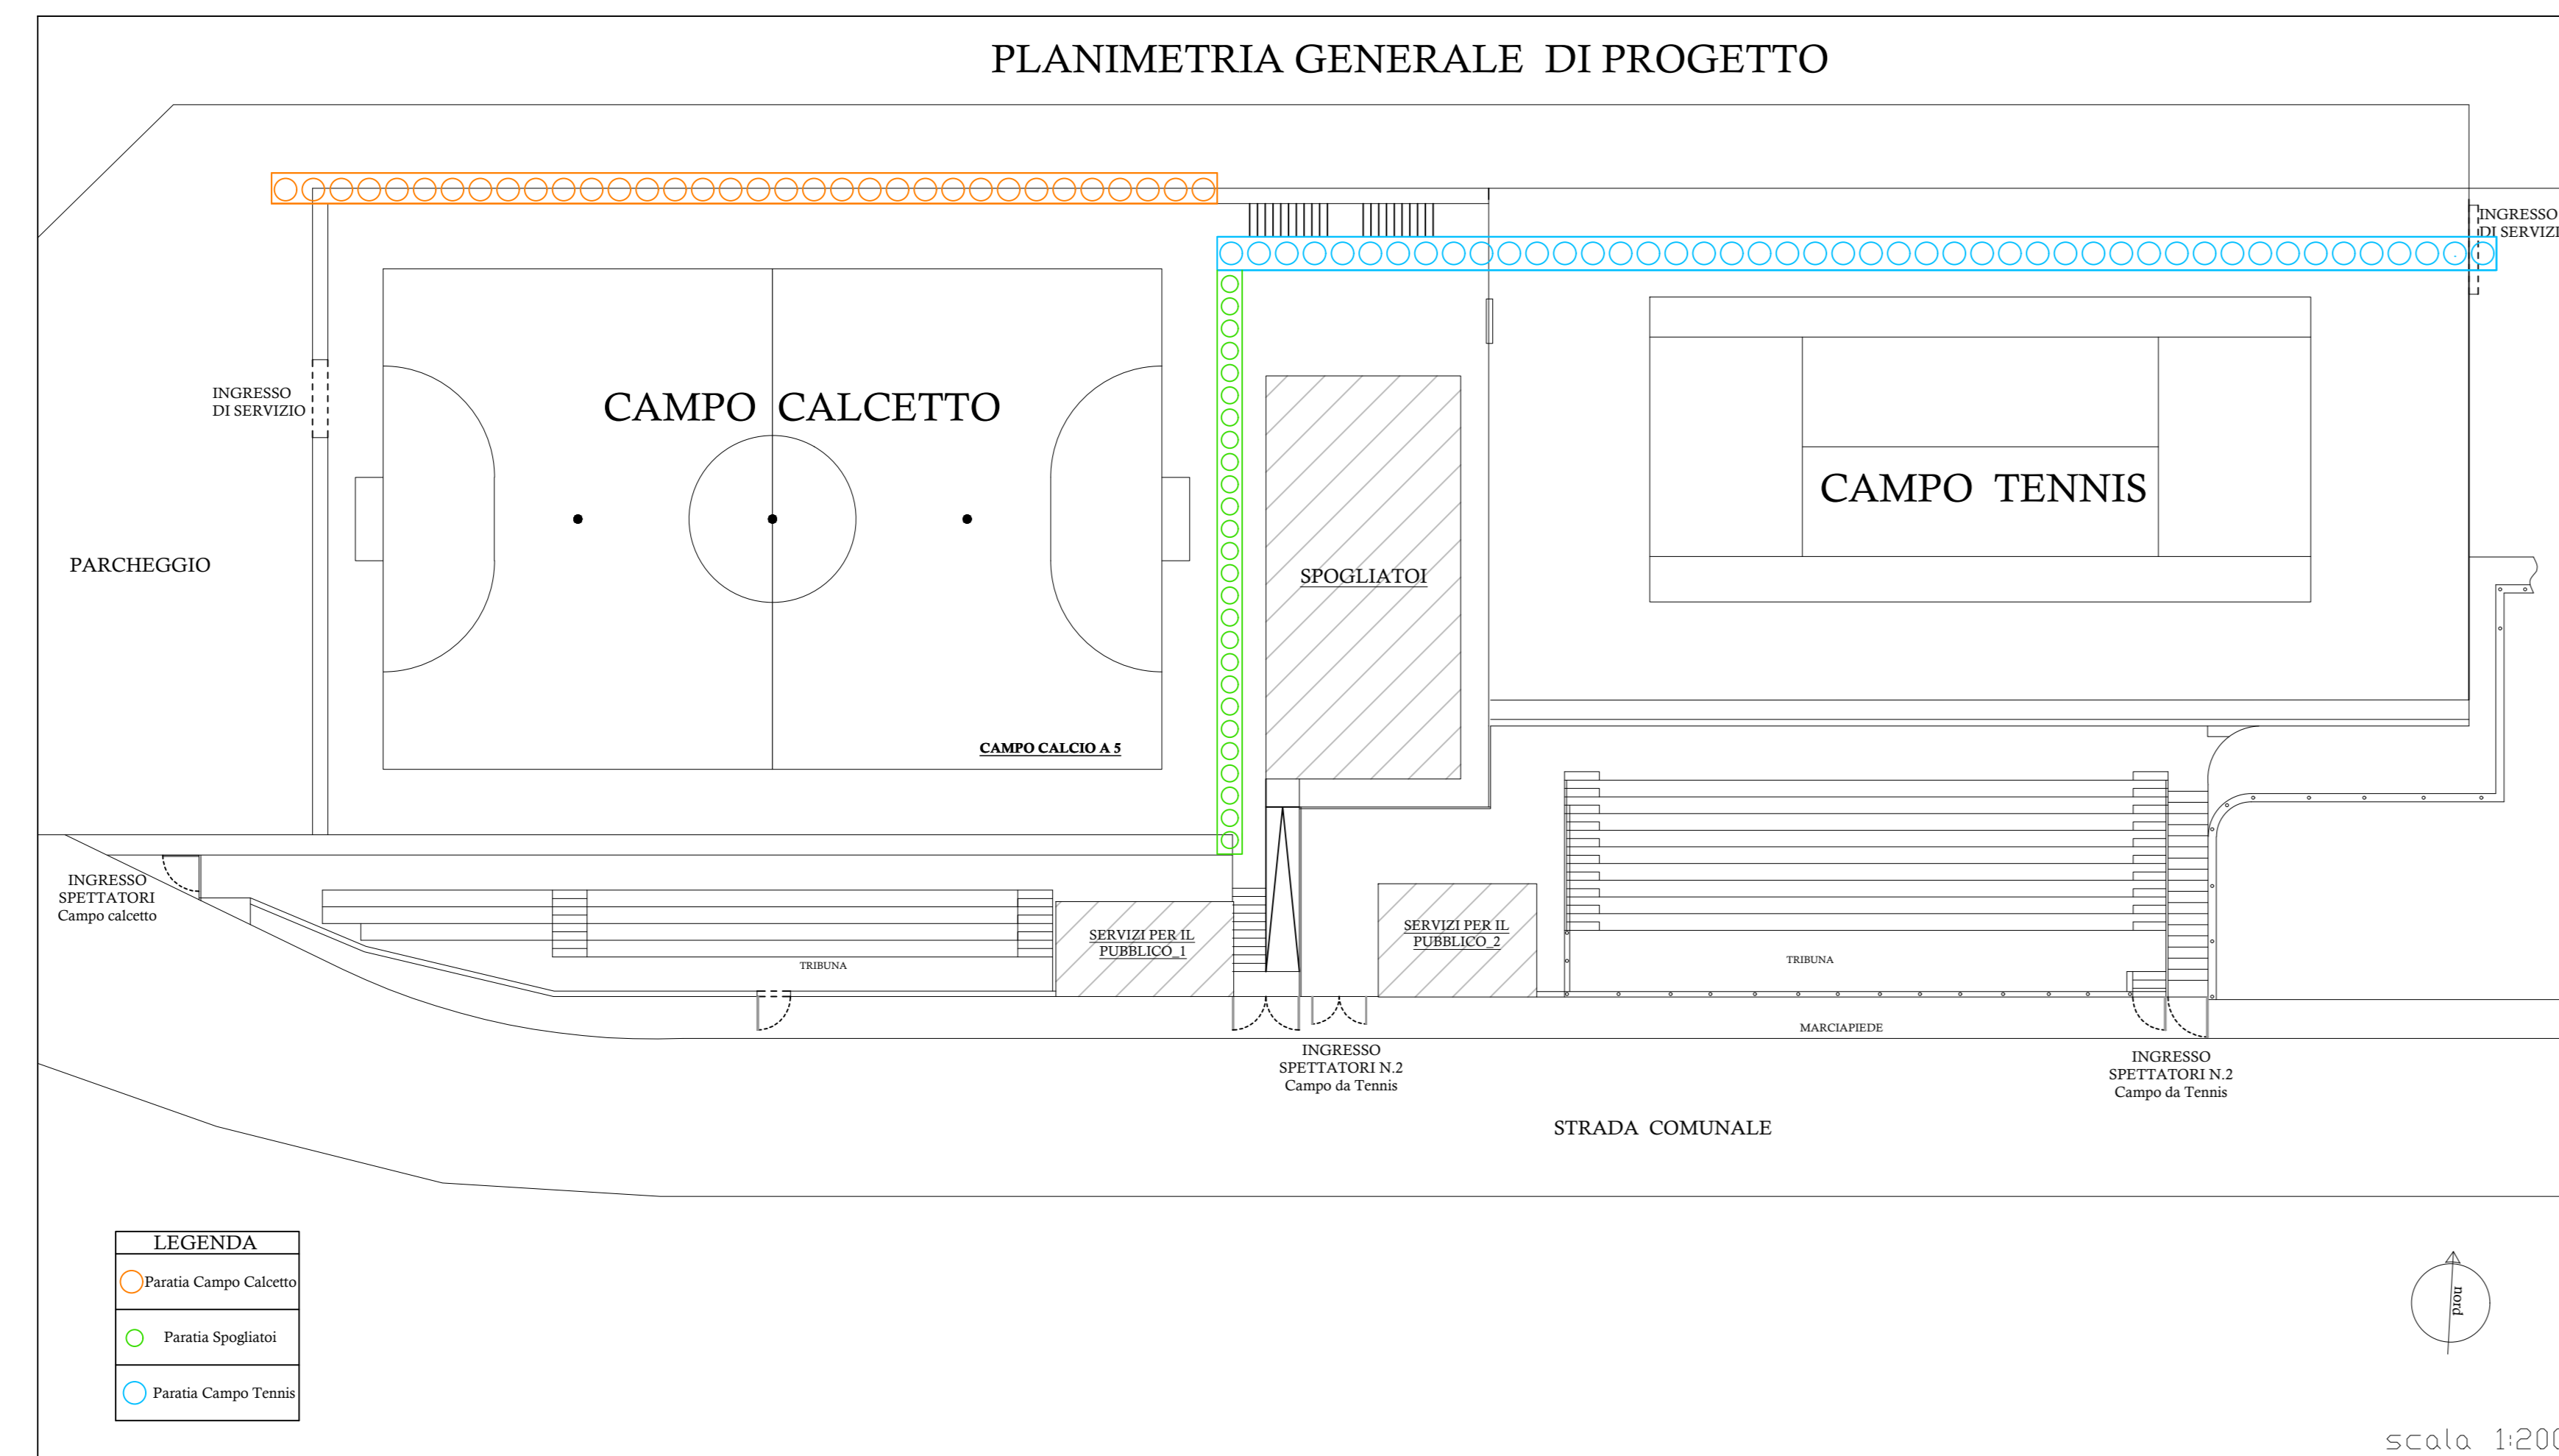


**PARATIA CAMPO CALCETTO - Pali diametro 80 cm**

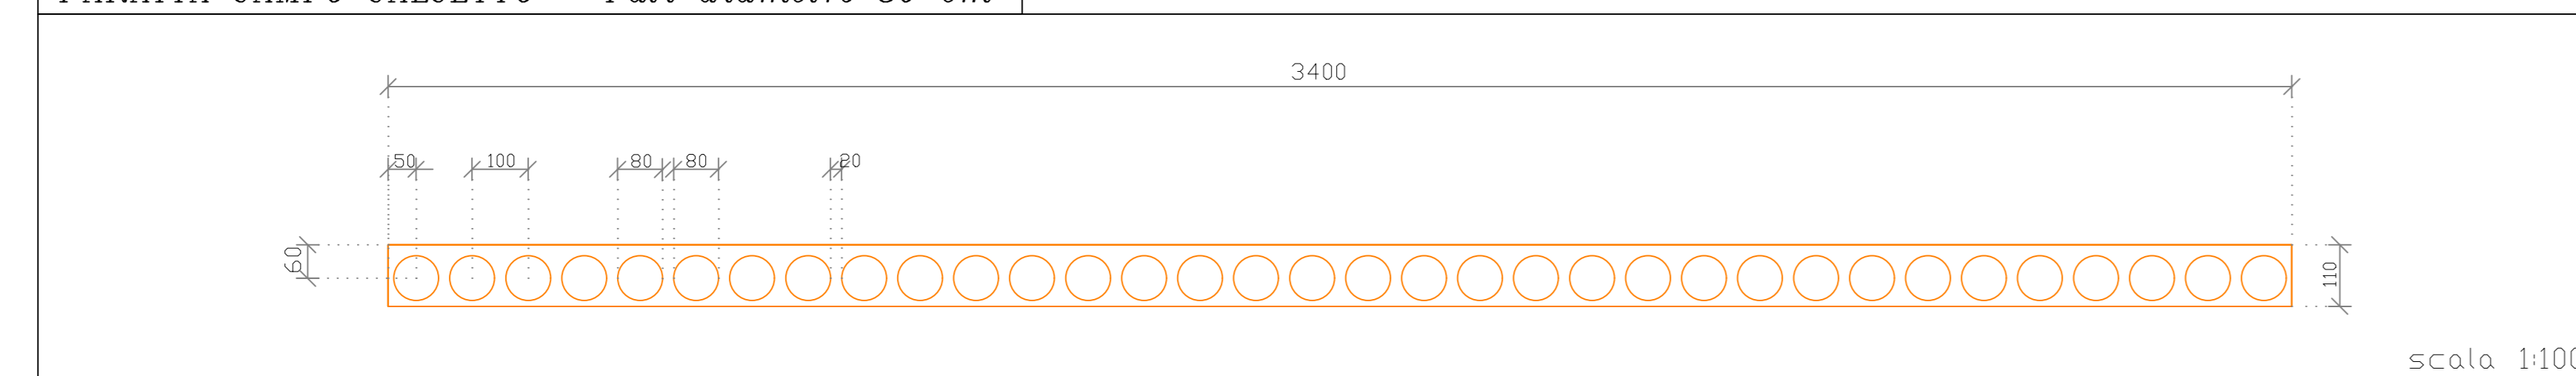


**PARATIA SPOGLIATOI - Pali diametro 60 cm**

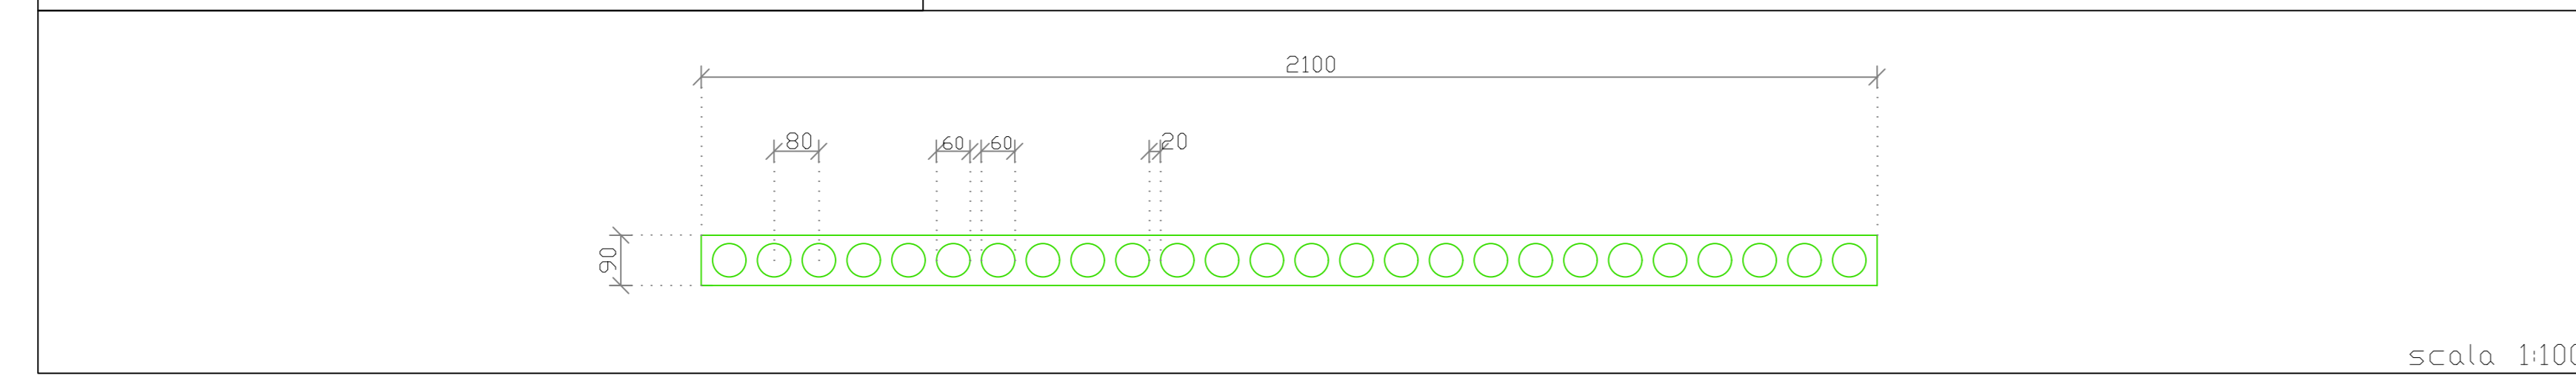


**PARATIA CAMPO TENNIS - Pali diametro 80 cm**

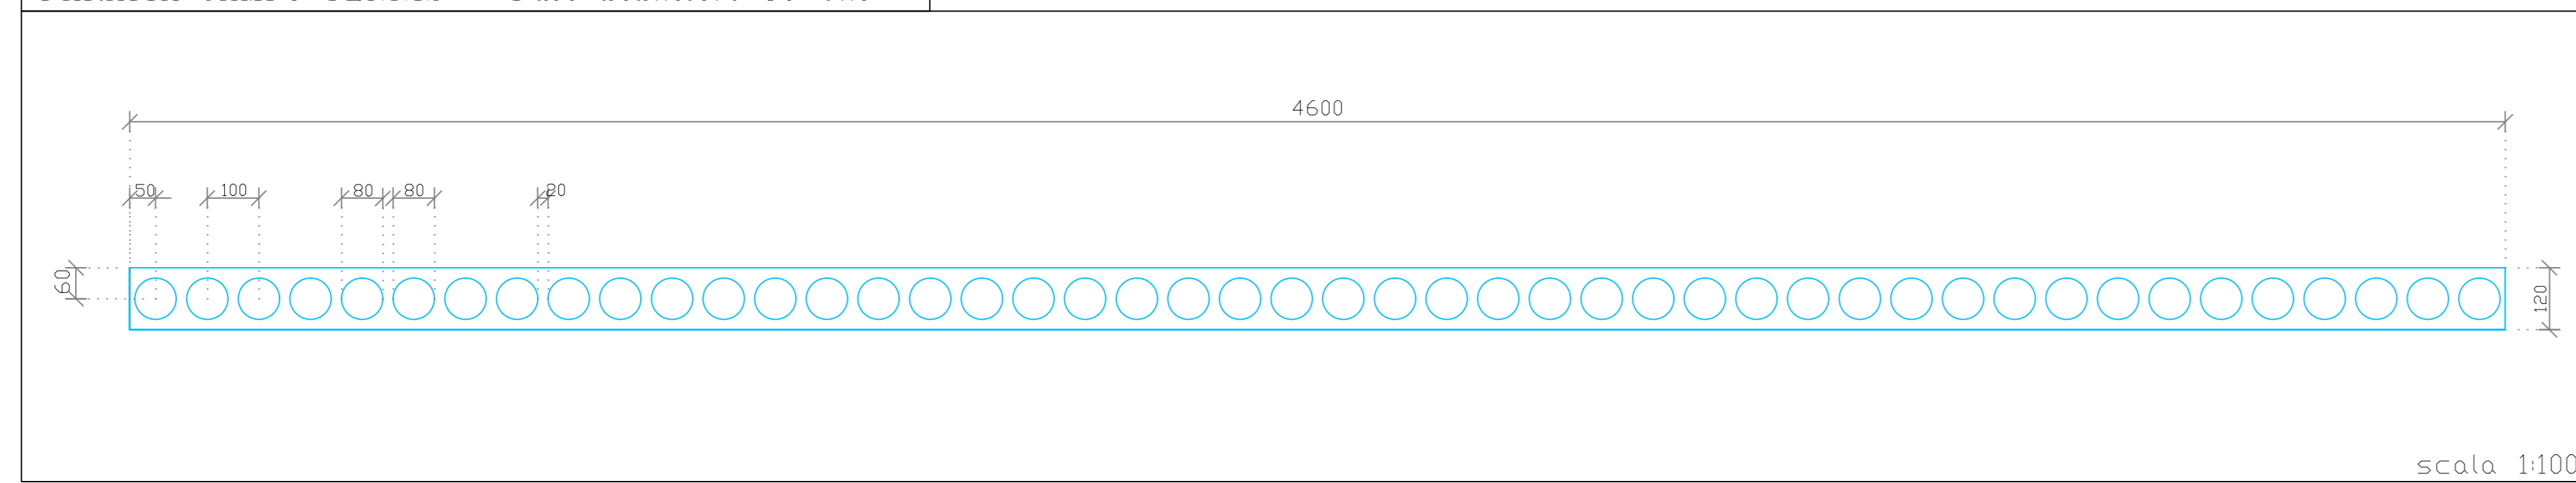

**ESECUTIVO PARATIA CAMPO CALCETTO**

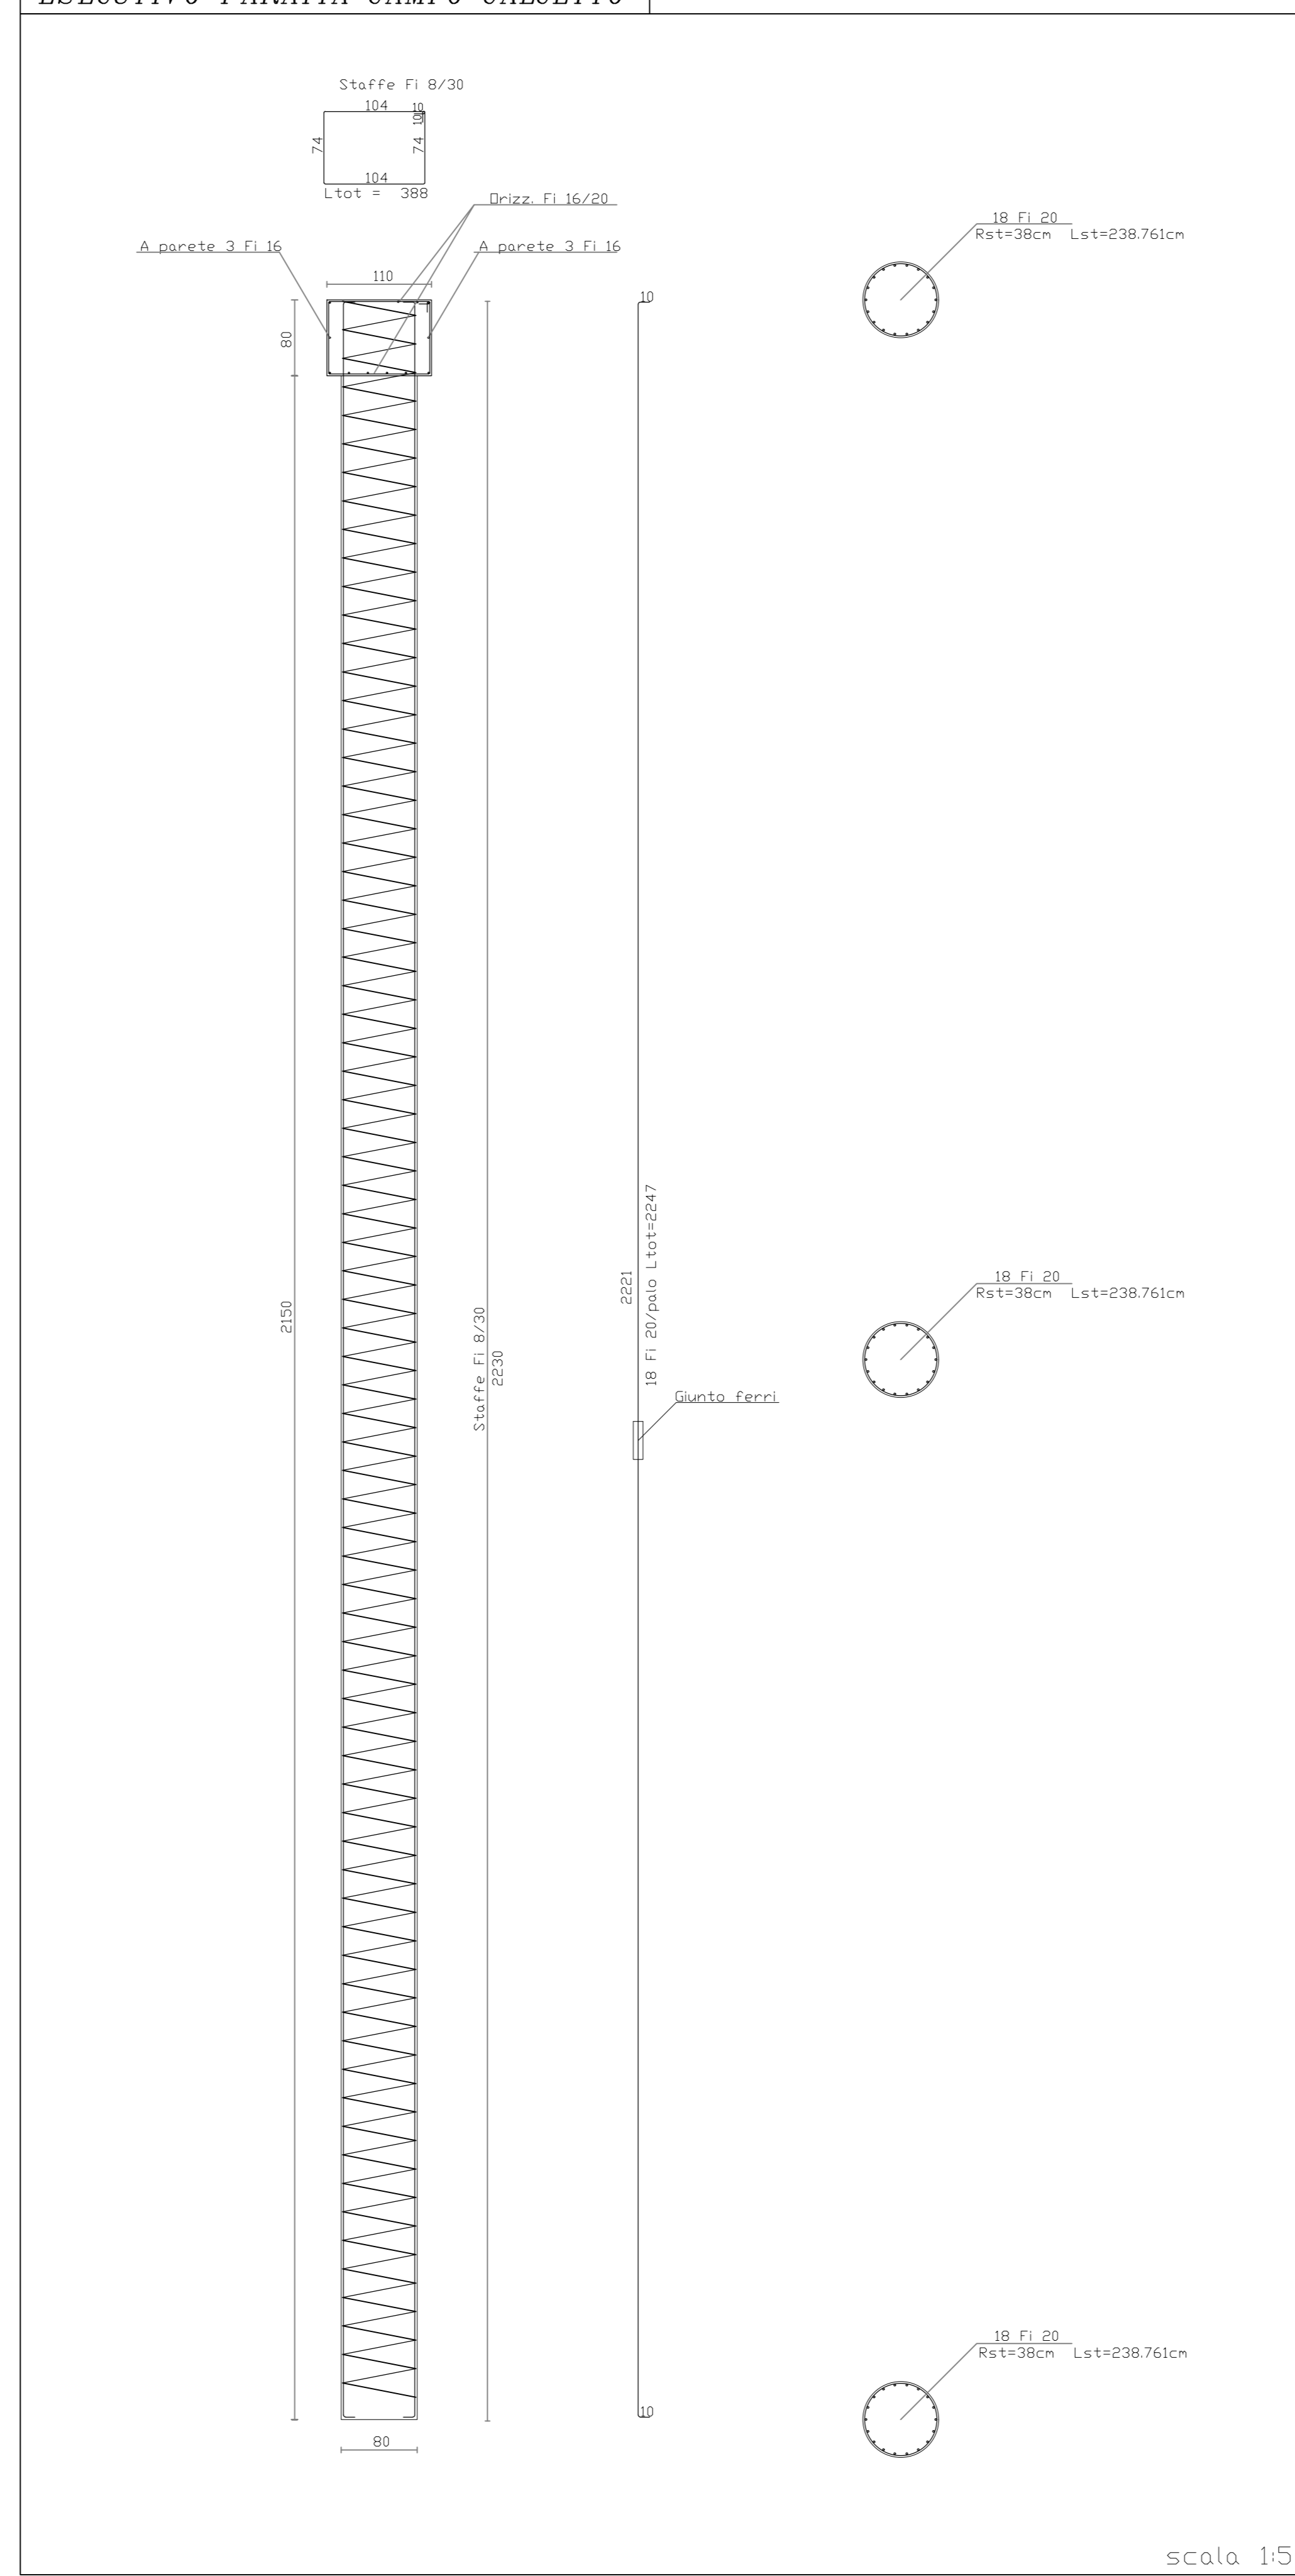

**ESECUTIVO PARATIA SPOGLIATOI**

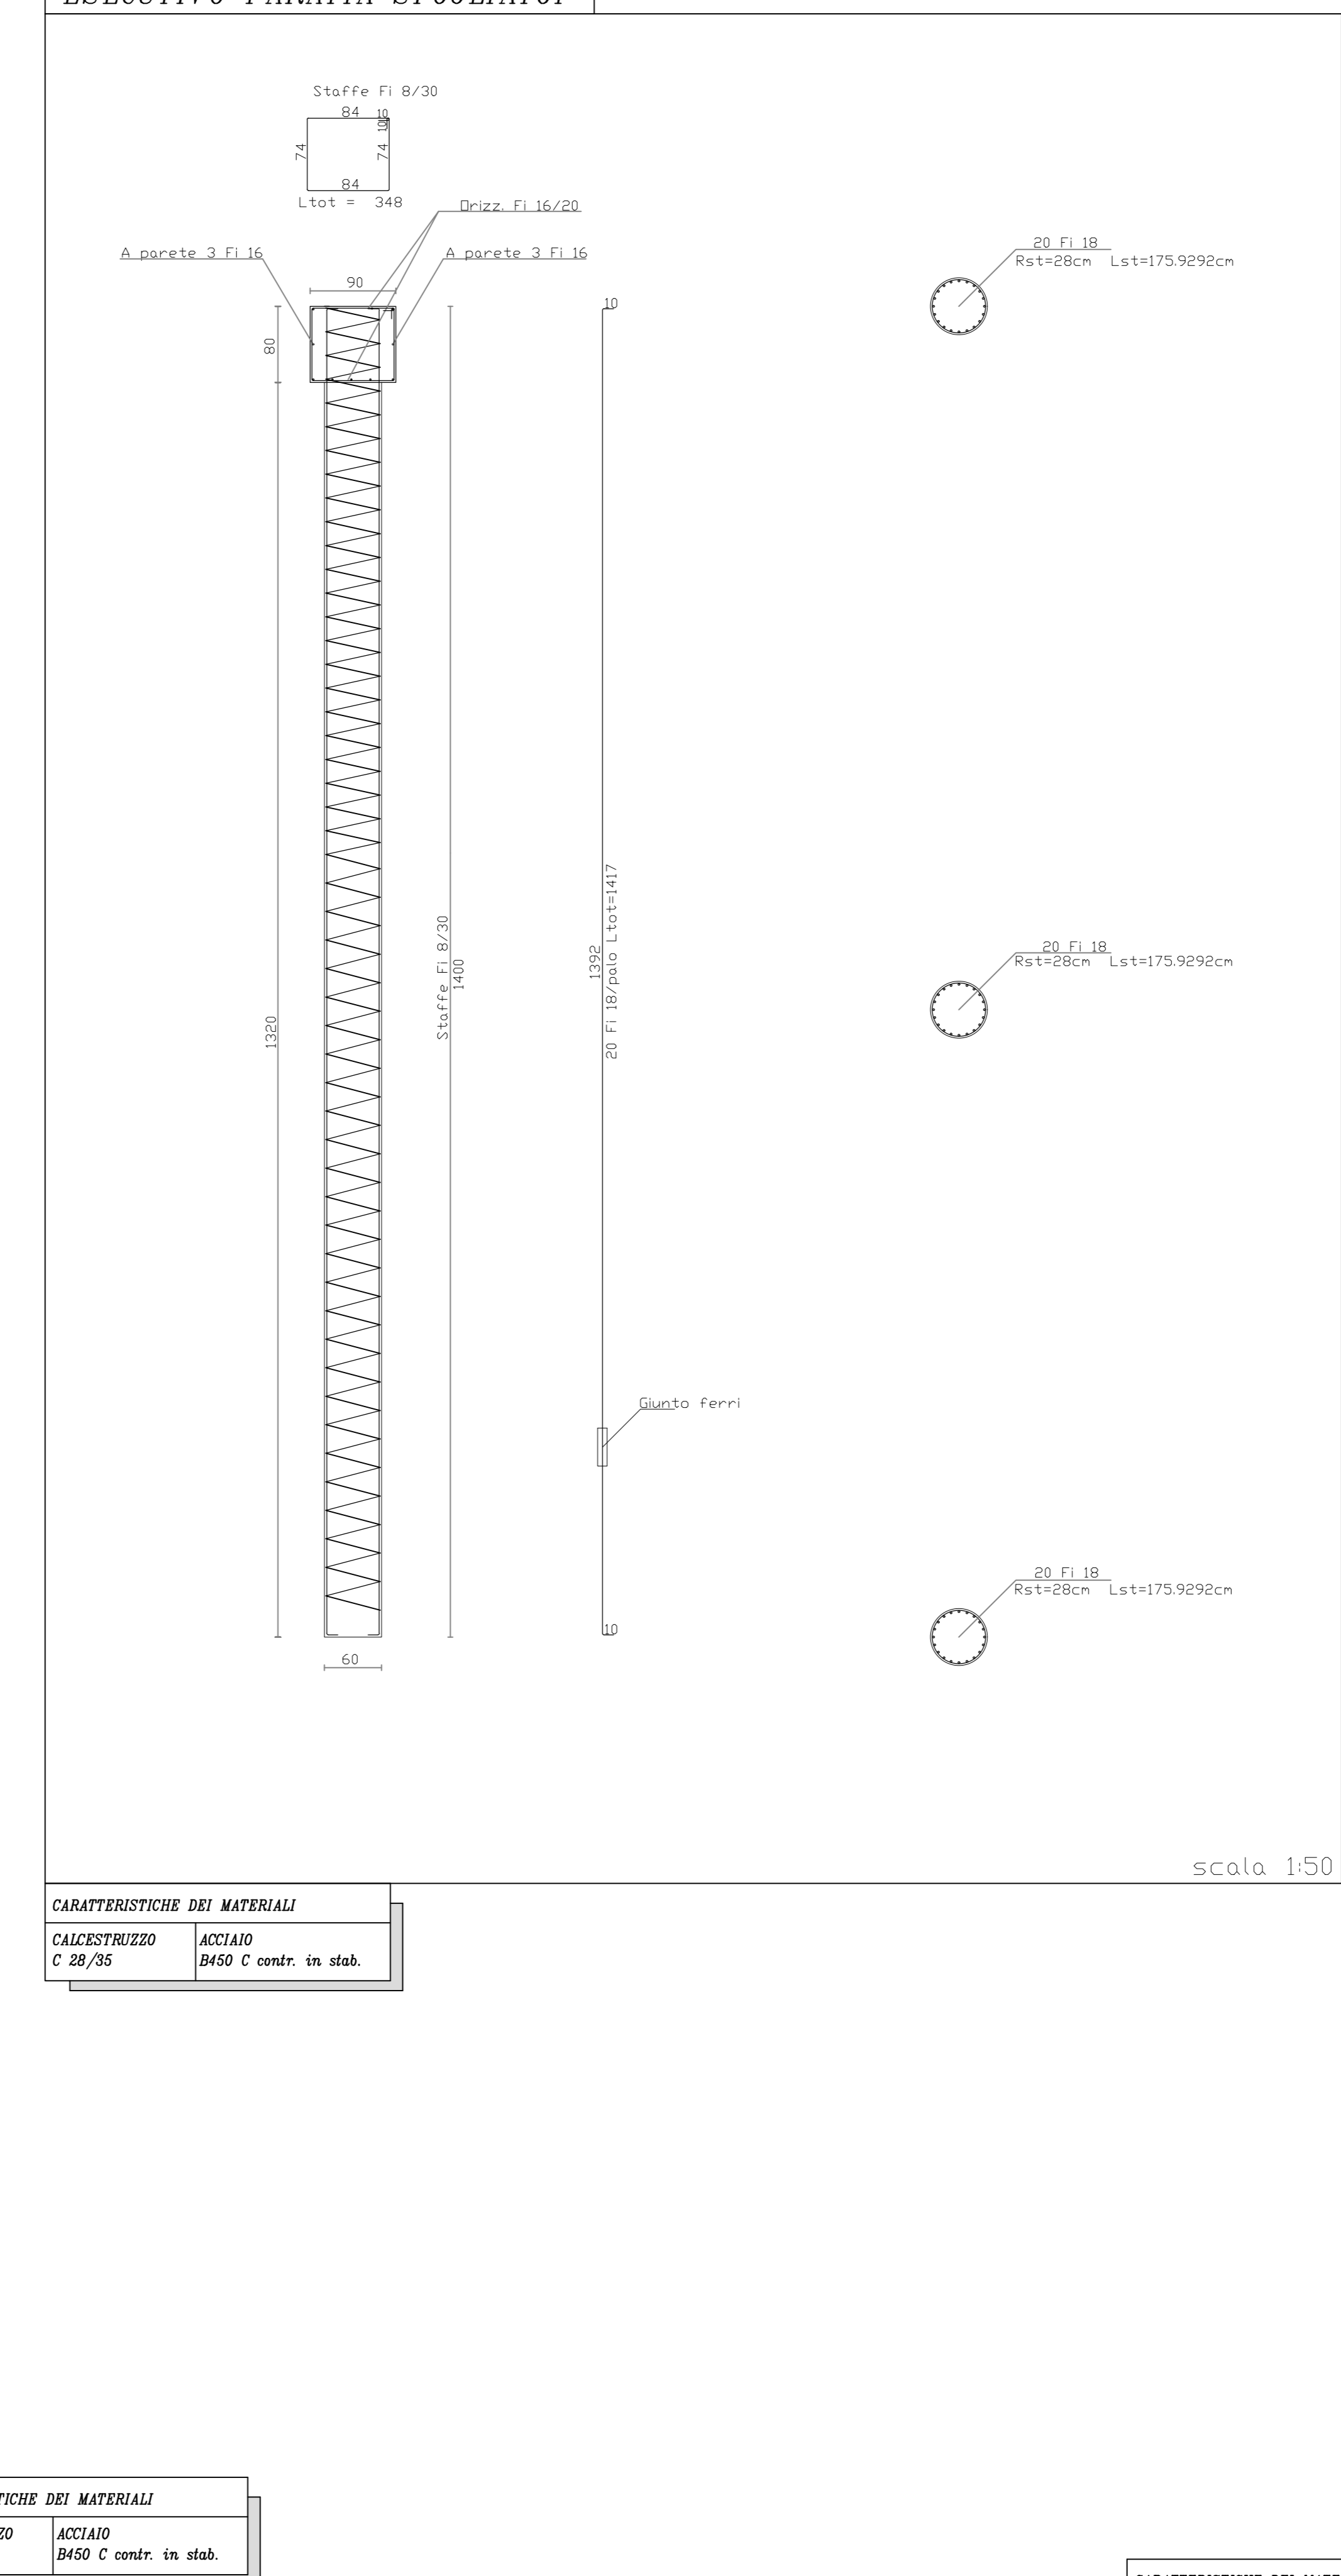

**CARATTERISTICHE DEI MATERIALI**

CALCESTRUZZO C 28/35	ACCIAIO B450 C contr. in stab.
----------------------	--------------------------------

**CARATTERISTICHE DEI MATERIALI**

CALCESTRUZZO C 28/35	ACCIAIO B450 C contr. in stab.
----------------------	--------------------------------

**CARATTERISTICHE DEI MATERIALI**

CALCESTRUZZO C 28/35	ACCIAIO B450 C contr. in stab.
----------------------	--------------------------------

**ESECUTIVO PARATIA CAMPO TENNIS**

