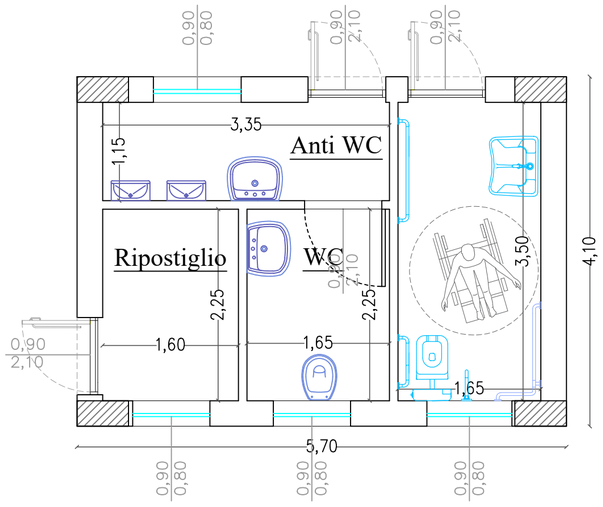

PIANTA SERVIZI PER IL PUBBLICO 1
PIANO TERRA_SCALA 1:50

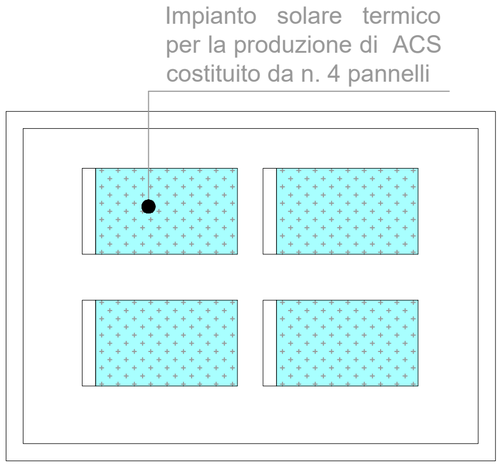

PIANTA SERVIZI PER IL PUBBLICO 1
COPERTURE_SCALA 1:50

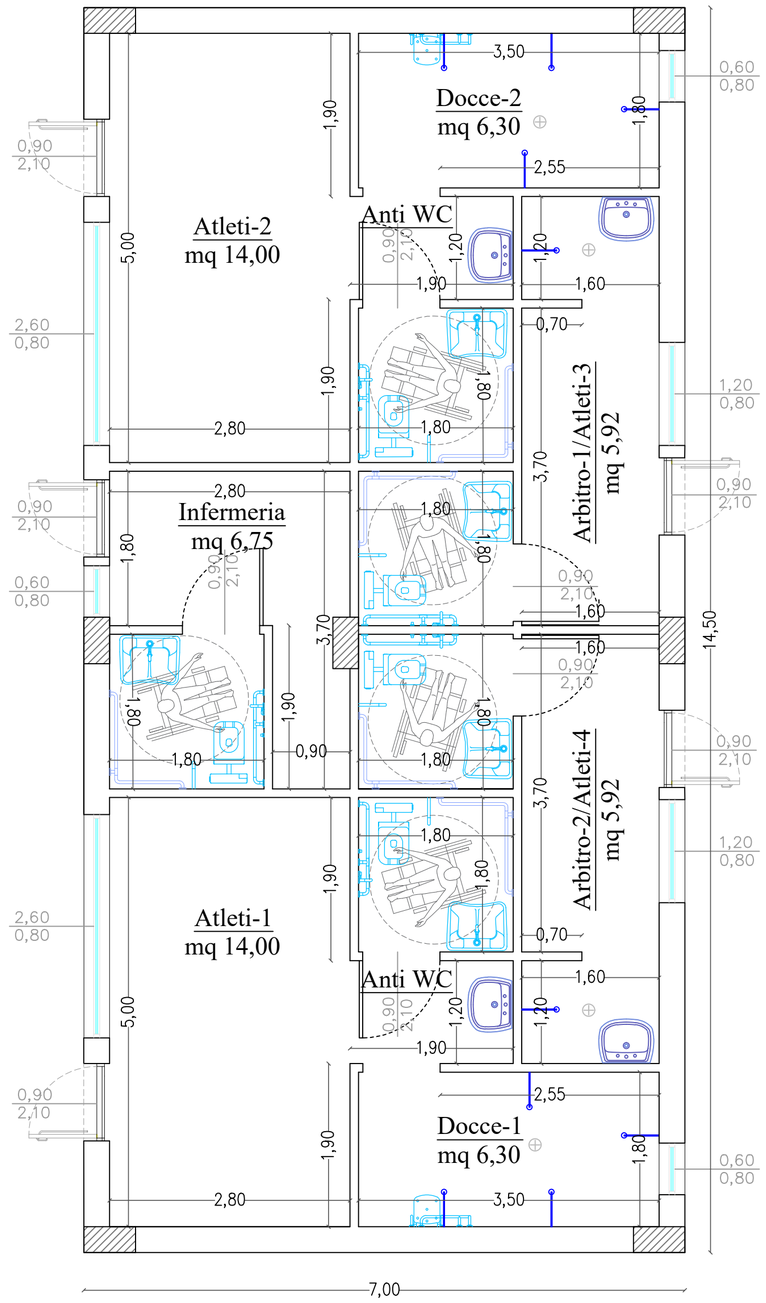

PIANTA SPOGLIATOI PIANO TERRA_SCALA 1:50

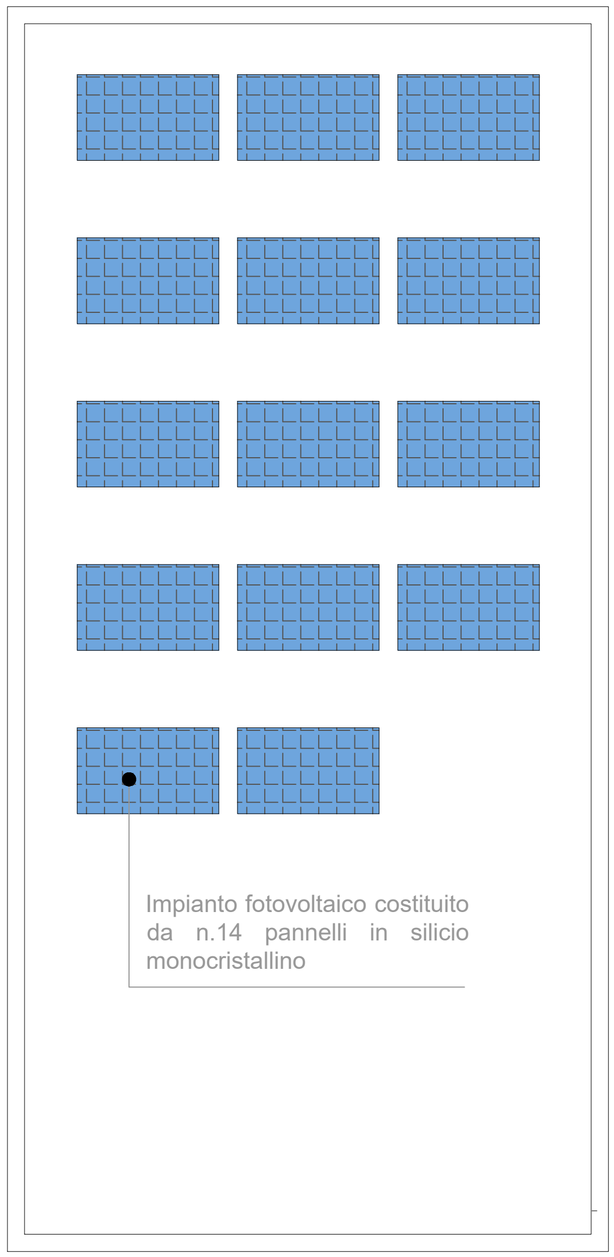

PIANTA SPOGLIATOI COPERTURE_SCALA 1:50

REGIONE SICILIA
COMUNE DI SANT'ANGELO DI BROLO
Città Metropolitana di Messina

PROGETTO ESECUTIVO
(art. 41 c.8 D.Lgs. 31 marzo 2023 n.36)

RIQUALIFICAZIONE RECUPERO ED EFFICIENTAMENTO ENERGETICO DEI CAMPI SPORTIVI POLIVALENTI IN C/DA SAN CARLO CON DESTINAZIONE ALL'ATTIVITÀ AGONISTICA E MULTIDISCIPLINARITÀ DELL'IMPIANTO - CUP E84J24000520009

EL. 3.1	**SPOGLIATOI E SERVIZI PER IL PUBBLICO** ***PIANTE SPOGLIATOI E SERVIZI PER IL PUBBLICO***

Data: Novembre 2024

Il Progettista *(Ing. Tindaro Pino SCAFFIDI)*	*Il R.U.P.* *(Arch. Francesco PINTAUDI)*
	Il Sindaco *(Dott. Francesco Paolo CORTOLILLO)*

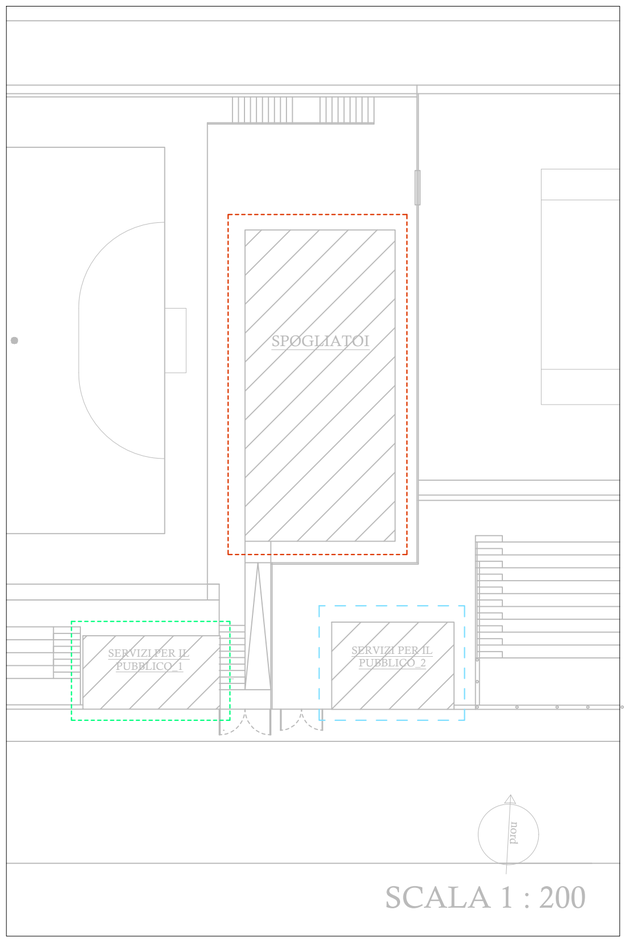

Stralcio planimetria con indicazione
dei locali spogliatoio e servizi

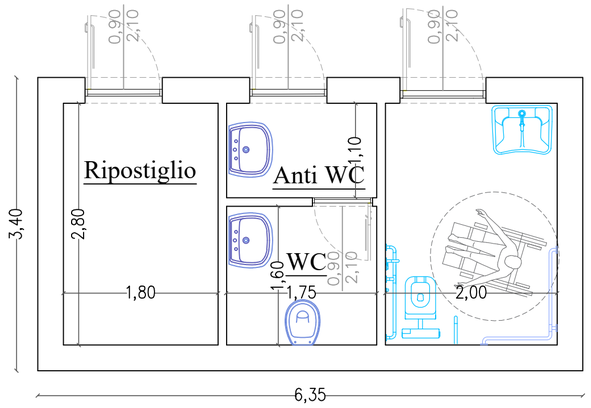

PIANTA SERVIZI PER IL PUBBLICO 2
PIANO TERRA_SCALA 1:50

PIANTA SERVIZI PER IL PUBBLICO 2
COPERTURE_SCALA 1:50