REGIONE SICILIA
COMUNE DI SANT'ANGELO DI BROLO
Città Metropolitana di Messina

PROGETTO ESECUTIVO
(art. 41 c.8 D.Lgs. 31 marzo 2023 n.36)

RIQUALIFICAZIONE RECUPERO ED EFFICIENTAMENTO ENERGETICO DEI CAMPI SPORTIVI POLIVALENTI IN C/DA SAN CARLO CON DESTINAZIONE ALL'ATTIVITÀ AGONISTICA E MULTIDISCIPLINARITÀ DELL'IMPIANTO - CUP E84J24000520009

EL. 5.6 — **PROGETTO DELLE STRUTTURE**
DISEGNI ESECUTIVI STRUTTURALI LOCALI SPOGLIATOI

Data: Novembre 2024

Il Progettista ***(Ing. Tindaro Pino SCAFFIDI)***	***Il R.U.P.*** ***(Arch. Francesco PINTAUDI)***
Il Sindaco ***(Dott. Francesco Paolo CORTOLILLO)***	

PRESCRIZIONI PER CALCESTRUZZO E ACCIAIO

Il calcestruzzo deve essere prodotto da impianto dotato di certificazione FPC come previsto dalla NTC 2018 (DM 17/01/2018) e gli estremi della certificazione devono essere riportati sul DDT (documento di trasporto).

Ogni fornitura in cantiere di elementi saldati, preassemati o assemblati deve essere accompagnata da:
- dichiarazione sul DDT degli estremi dell'attestato di avvenuta dichiarazione di attività' rilasciata dal Servizio Tecnico Centrale recante il logo e il marchio del Centro di Trasformazione.
- attestazione inerente l'esecuzione delle prove di controllo interno fatte eseguire dal Direttore Tecnico del Centro di Trasformazione,con l'indicazione dei giorni nei quali la fornitura e' stata lavorata.

LA D.L. E' TENUTA A RIFIUTARE EVENTUALI FORNITURE NON CONFORMI.

CORPO – LOCALE SPOGLIATOI

PIANTA DELLE FONDAZIONI – Quota=0,00

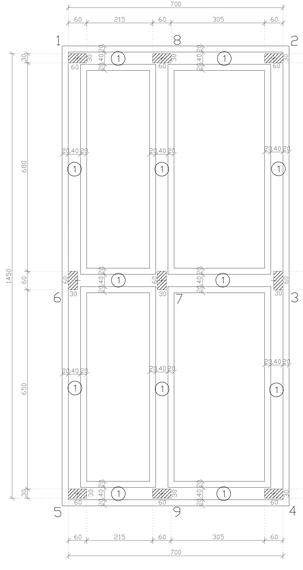

CARPENTERIA IMPALCATO 1 – Quota= +3.30

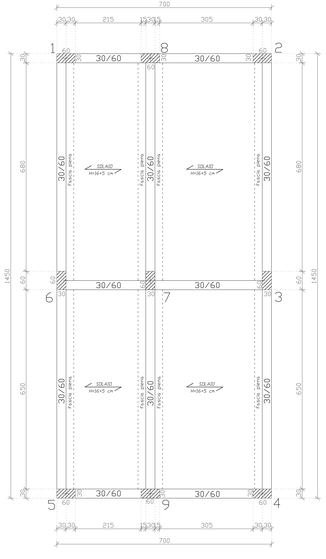

PER LE ARMATURE DEI SOLAI FARE RIFERIMENTO A QUANTO VERRA' INDICATO DALLA DITTA FORNITRICE DEI TRAVETTI PRECOMPRESSI PREVIA ACCETTAZ DELLA DL

N.B: OVE NON ESPRESSAMENTE INDICATO FASCIA PIENA 25 cm.
CONFRONTARE CON QUANTO INDICATO DALLA DITTA FORNTRICE DEI TRAVETTI PRECOMPRESSI

CARATTERISTICHE DEI MATERIALI	
CALCESTRUZZO C 25/30 (Rck 30N/mm2)	SOLAI: - per travetti in C.A.P. - per soletta: calcestruzzo vedi relazione specifica
ACCIAIO B450 C conform. tipo strutturale	

TIPOLOGIA TRAVATA FOND.

TABELLA FERI ATTIVI QUOTA m 0.00

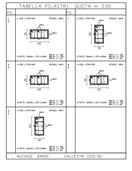

scala 1:50

ESECUTIVI TRAVI DI FONDAZIONE – Quota=0,00

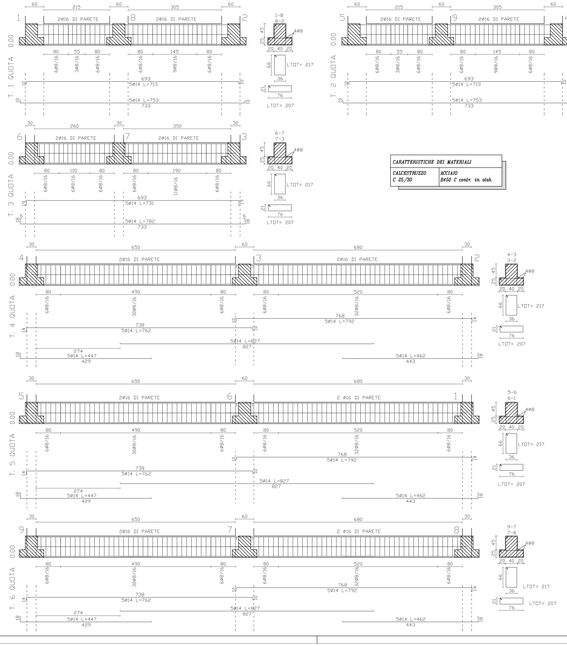

CARATTERISTICHE DEI MATERIALI	
CALCESTRUZZO C 25/30	ACCIAIO B450 C conform. tipo strutturale

scala 1:50

ESECUTIVI TRAVI IN ELEVAZIONE – Quota=+3.30

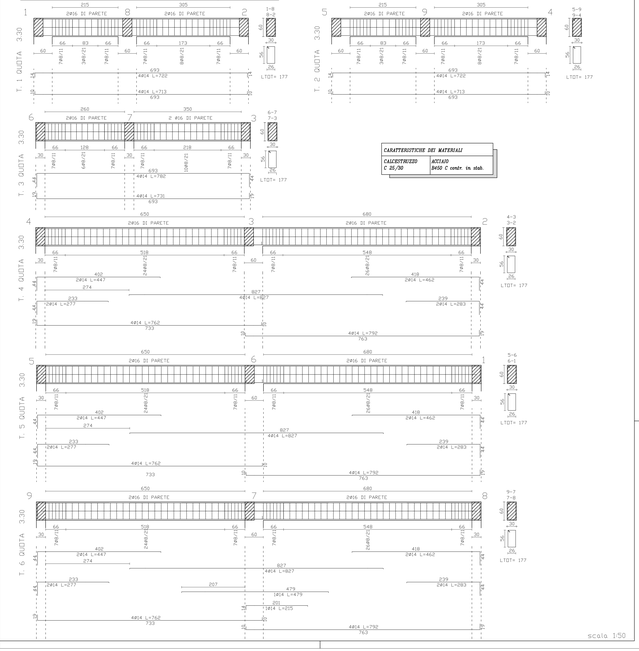

CARATTERISTICHE DEI MATERIALI	
CALCESTRUZZO C 25/30	ACCIAIO B450 C conform. tipo strutturale

scala 1:50