


**REGIONE SICILIA**  
**COMUNE DI SANT'ANGELO DI BROLO**  
**CITTA' METROPOLITANA DI MESSINA**

Finanziato dall'Unione europea NextGenerationEU

**PROGETTO ESECUTIVO**  
 Adeguamento alle norme vigenti in materia antisismica ed efficientamento energetico di n.24 alloggi di edilizia economico-popolare in via Vallonello e riqualificazione degli spazi pubblici esterni.-

<b>Elaborato:</b> TAV. 13.10	<b>STATO DI PROGETTO</b> sezioni
<b>DATA:</b> Settembre 2022	
 Il Progettista Ing. Claudio La Rosa 	
 Il Sindaco (Dr. Francesco Paolo CORTOLILLO)	

SEZIONE A - A

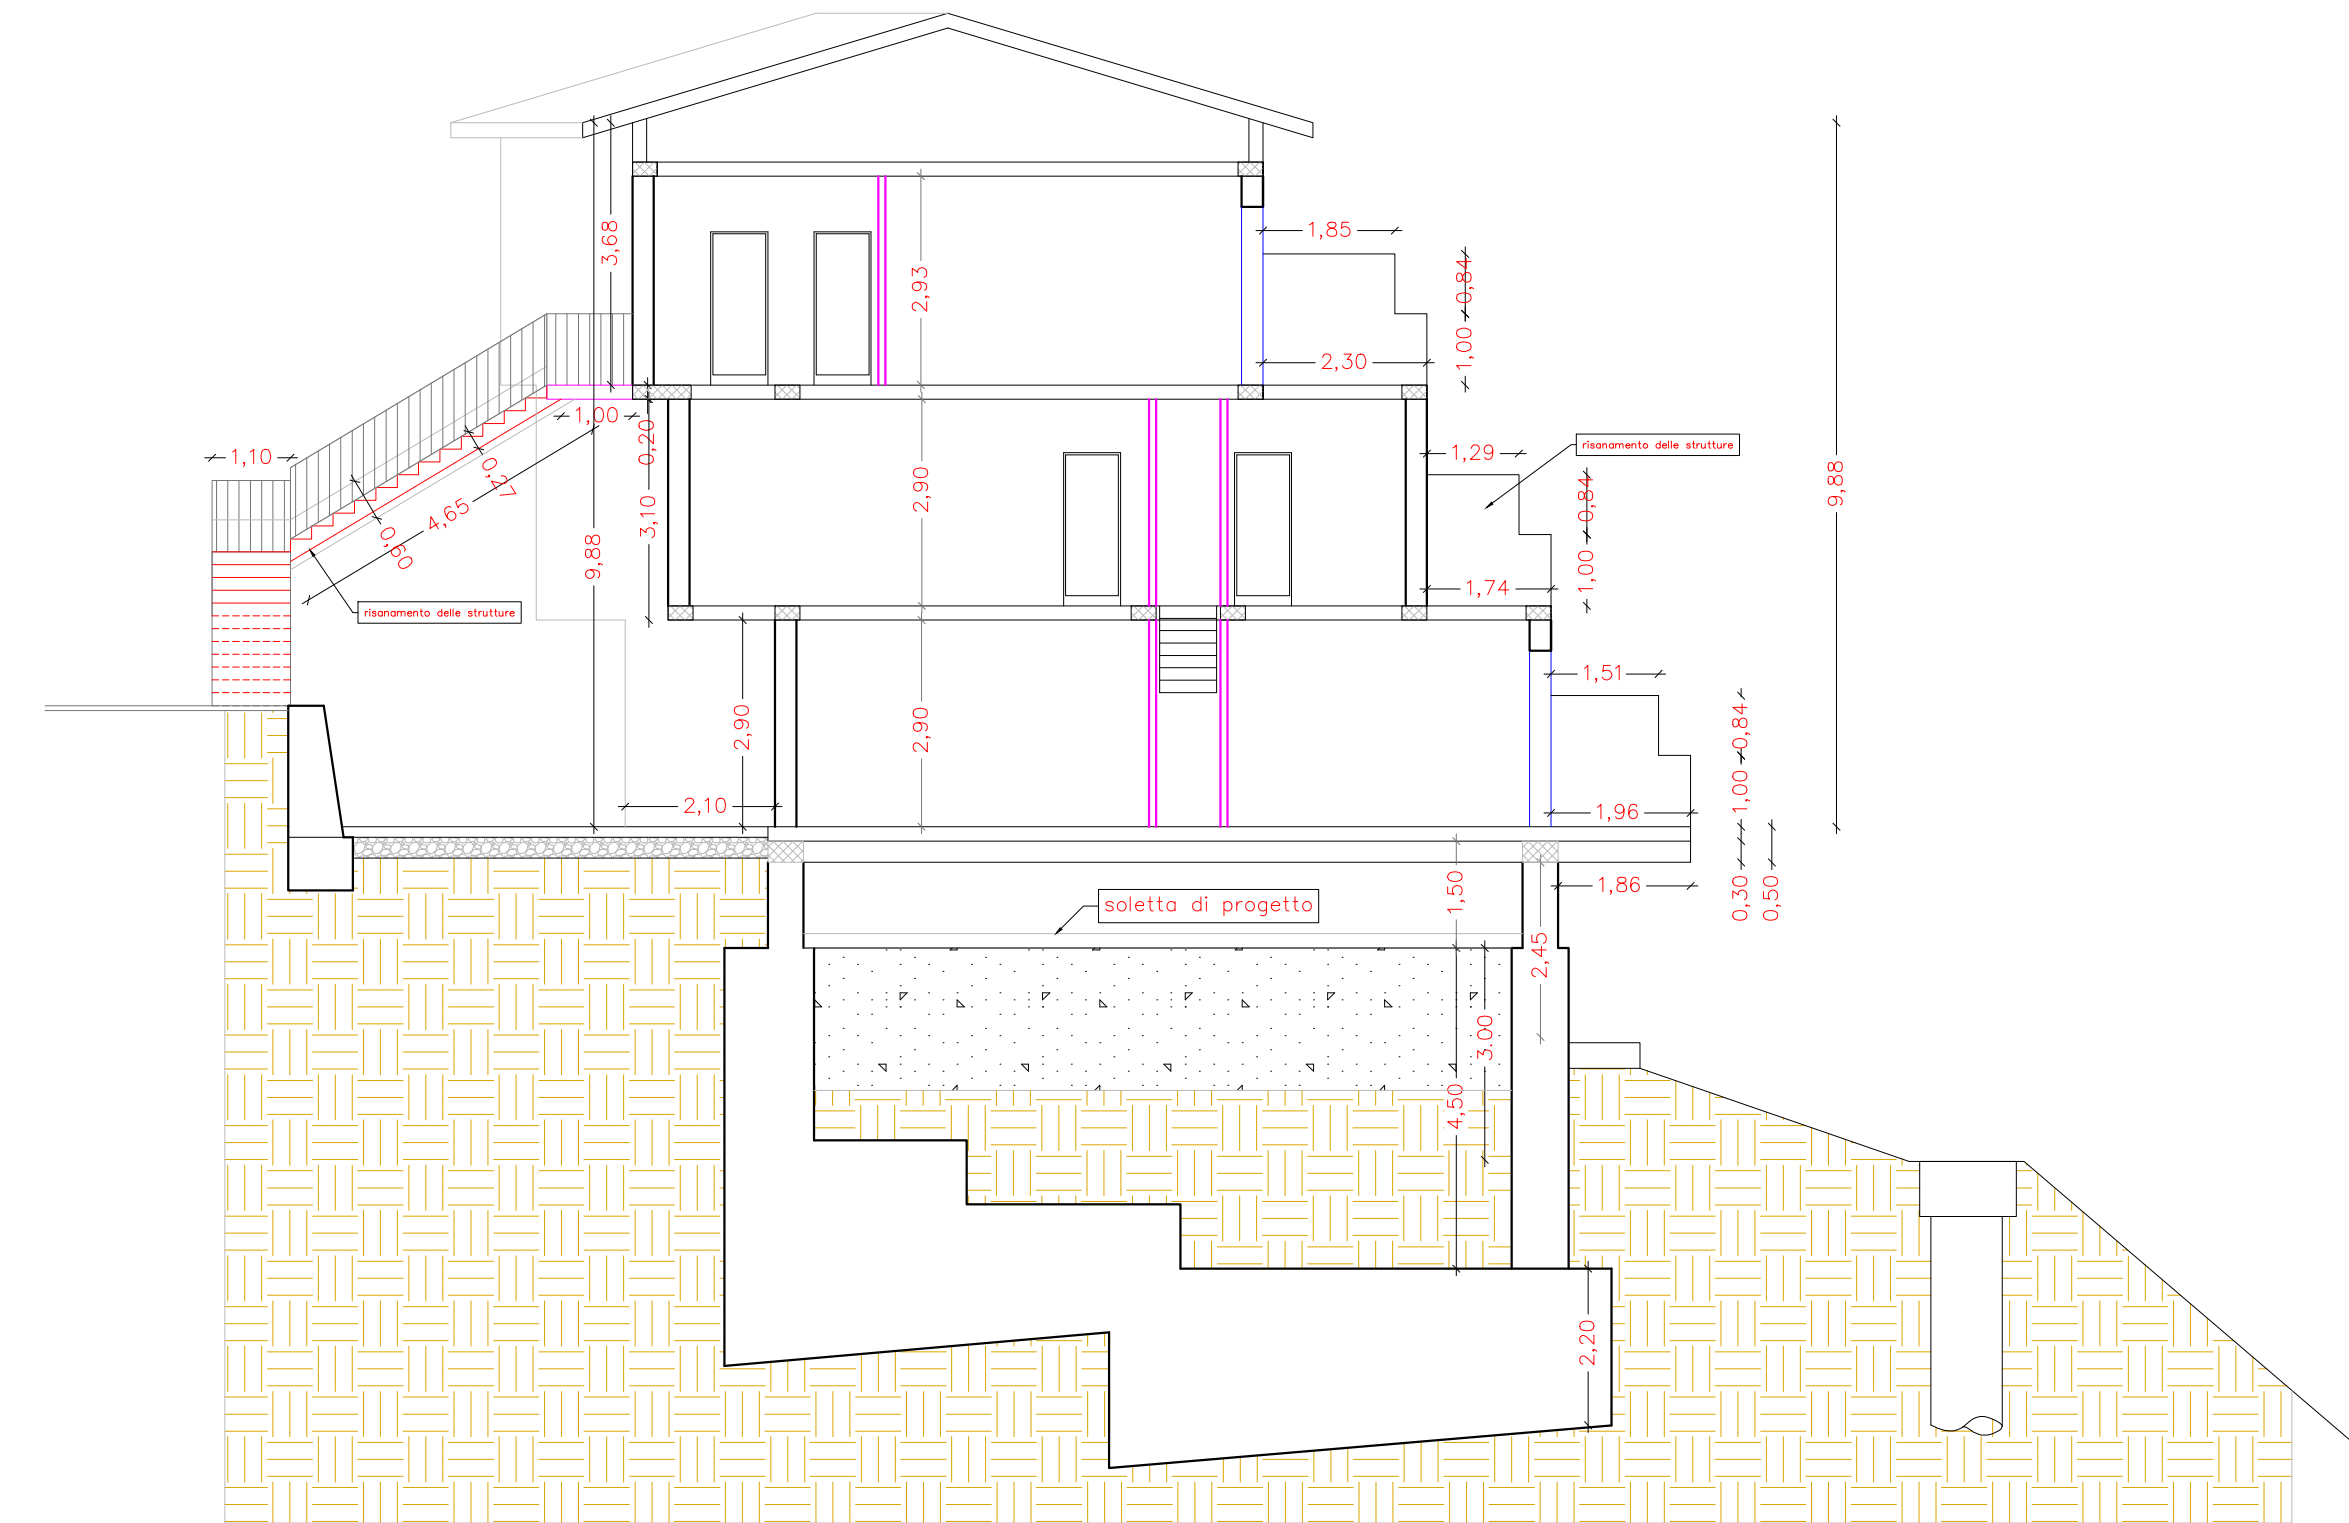

SEZIONE B - B

