


PIANTA SEMINTERRATO

VALLE

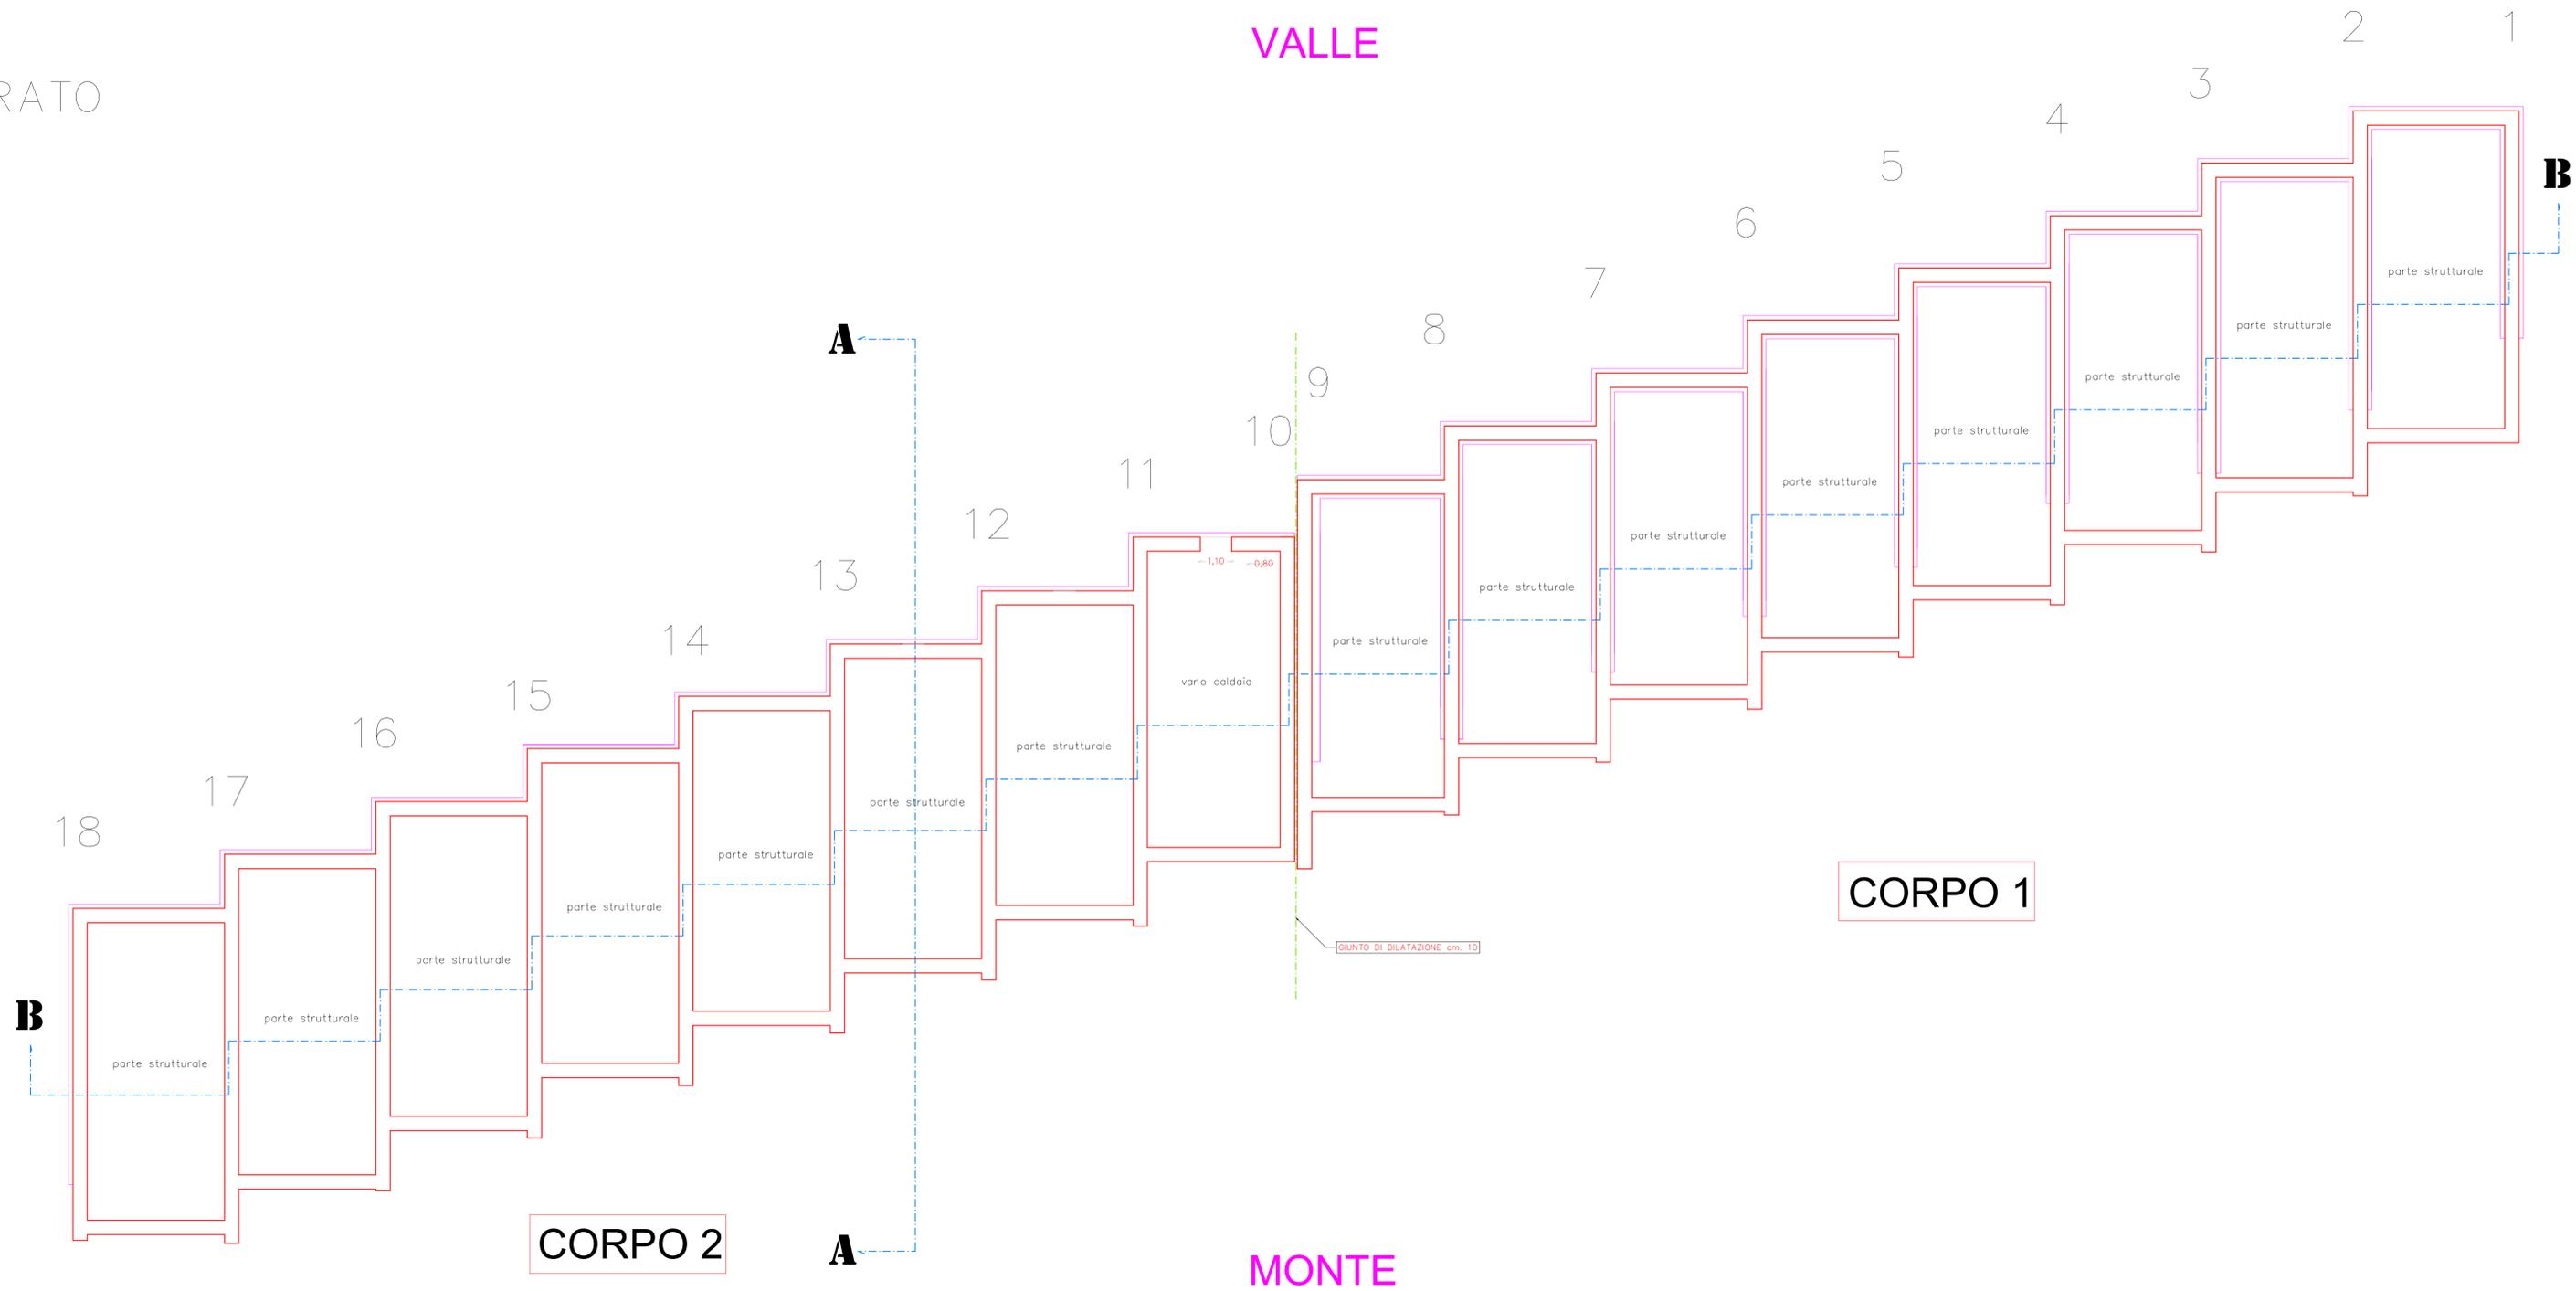

CORPO 2

CORPO 1

MONTE

 <p>REGIONE SICILIA COMUNE DI SANT'ANGELO DI BROLO CITTA' METROPOLITANA DI MESSINA</p>	
	
	
<p>PROGETTO ESECUTIVO Adeguamento alle norme vigenti in materia antisismica ed efficientamento energetico di n.24 alloggi di edilizia economico-popolare in via Vallonello e riqualificazione degli spazi pubblici esterni.-</p>	
<p>Elaborato: TAV. 12.3</p>	<p>STATO DI FATTO pianta seminterrato</p>
<p>DATA: Settembre 2022</p>	
<p>Il Progettista Ing. Claudio La Rosa</p> 	
<p>Il Sindaco (Dr. Francesco Paolo CORTOLILLO)</p> 	