


PIANTA SOTTOTETTO

VALLE

B

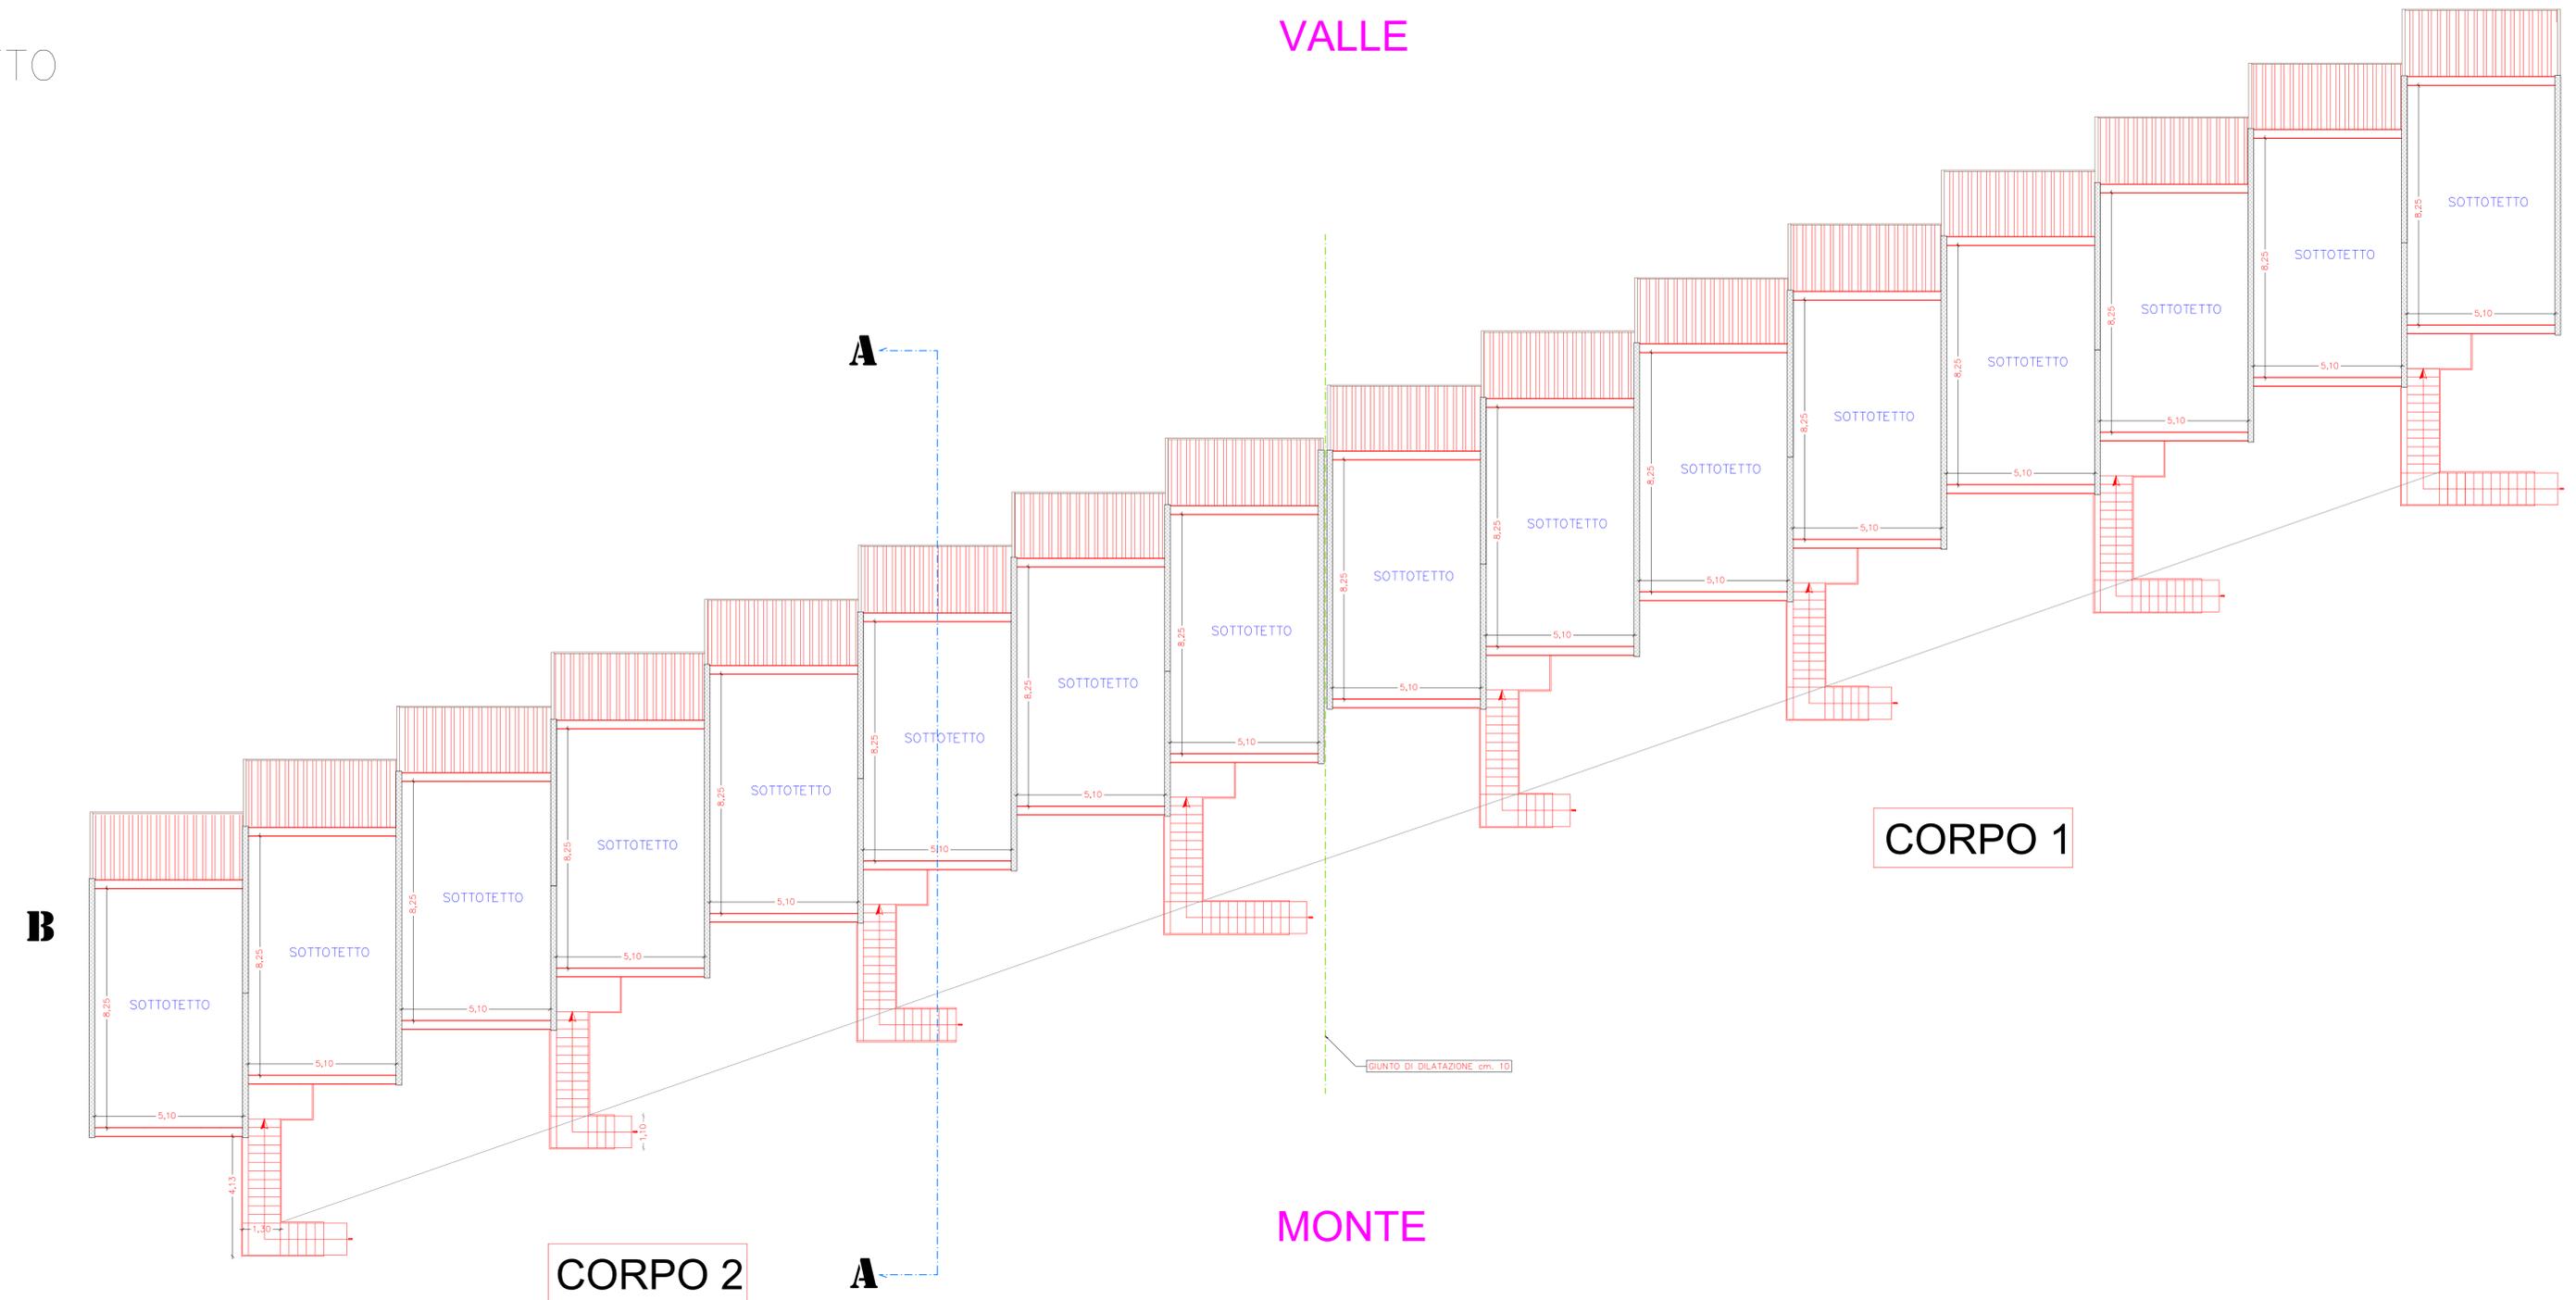

CORPO 1

CORPO 2

MONTE

| | |
|--|--|
|  REGIONE SICILIA COMUNE DI SANT'ANGELO DI BROLO CITTA' METROPOLITANA DI MESSINA | |
|  | |
|  | |
| <p>PROGETTO ESECUTIVO Adeguamento alle norme vigenti in materia antisismica ed efficientamento energetico di n.24 alloggi di edilizia economico-popolare in via Vallonello e riqualificazione degli spazi pubblici esterni.-</p> | |
| Elaborato: TAV. 13.7 | STATO DI PROGETTO pianta sottotetto |
| DATA: Settembre 2022 | |
|  Il Progettista Ing. Claudio La Rosa | |
|  Responsabile Unico del Procedimento Ing. Tiziano Tivoli Scarfisi | Il Sindaco (Dr. Francesco Paolo CORTOLILLO) |