


# PIANTA SOTTOTETTO

VALLE

B

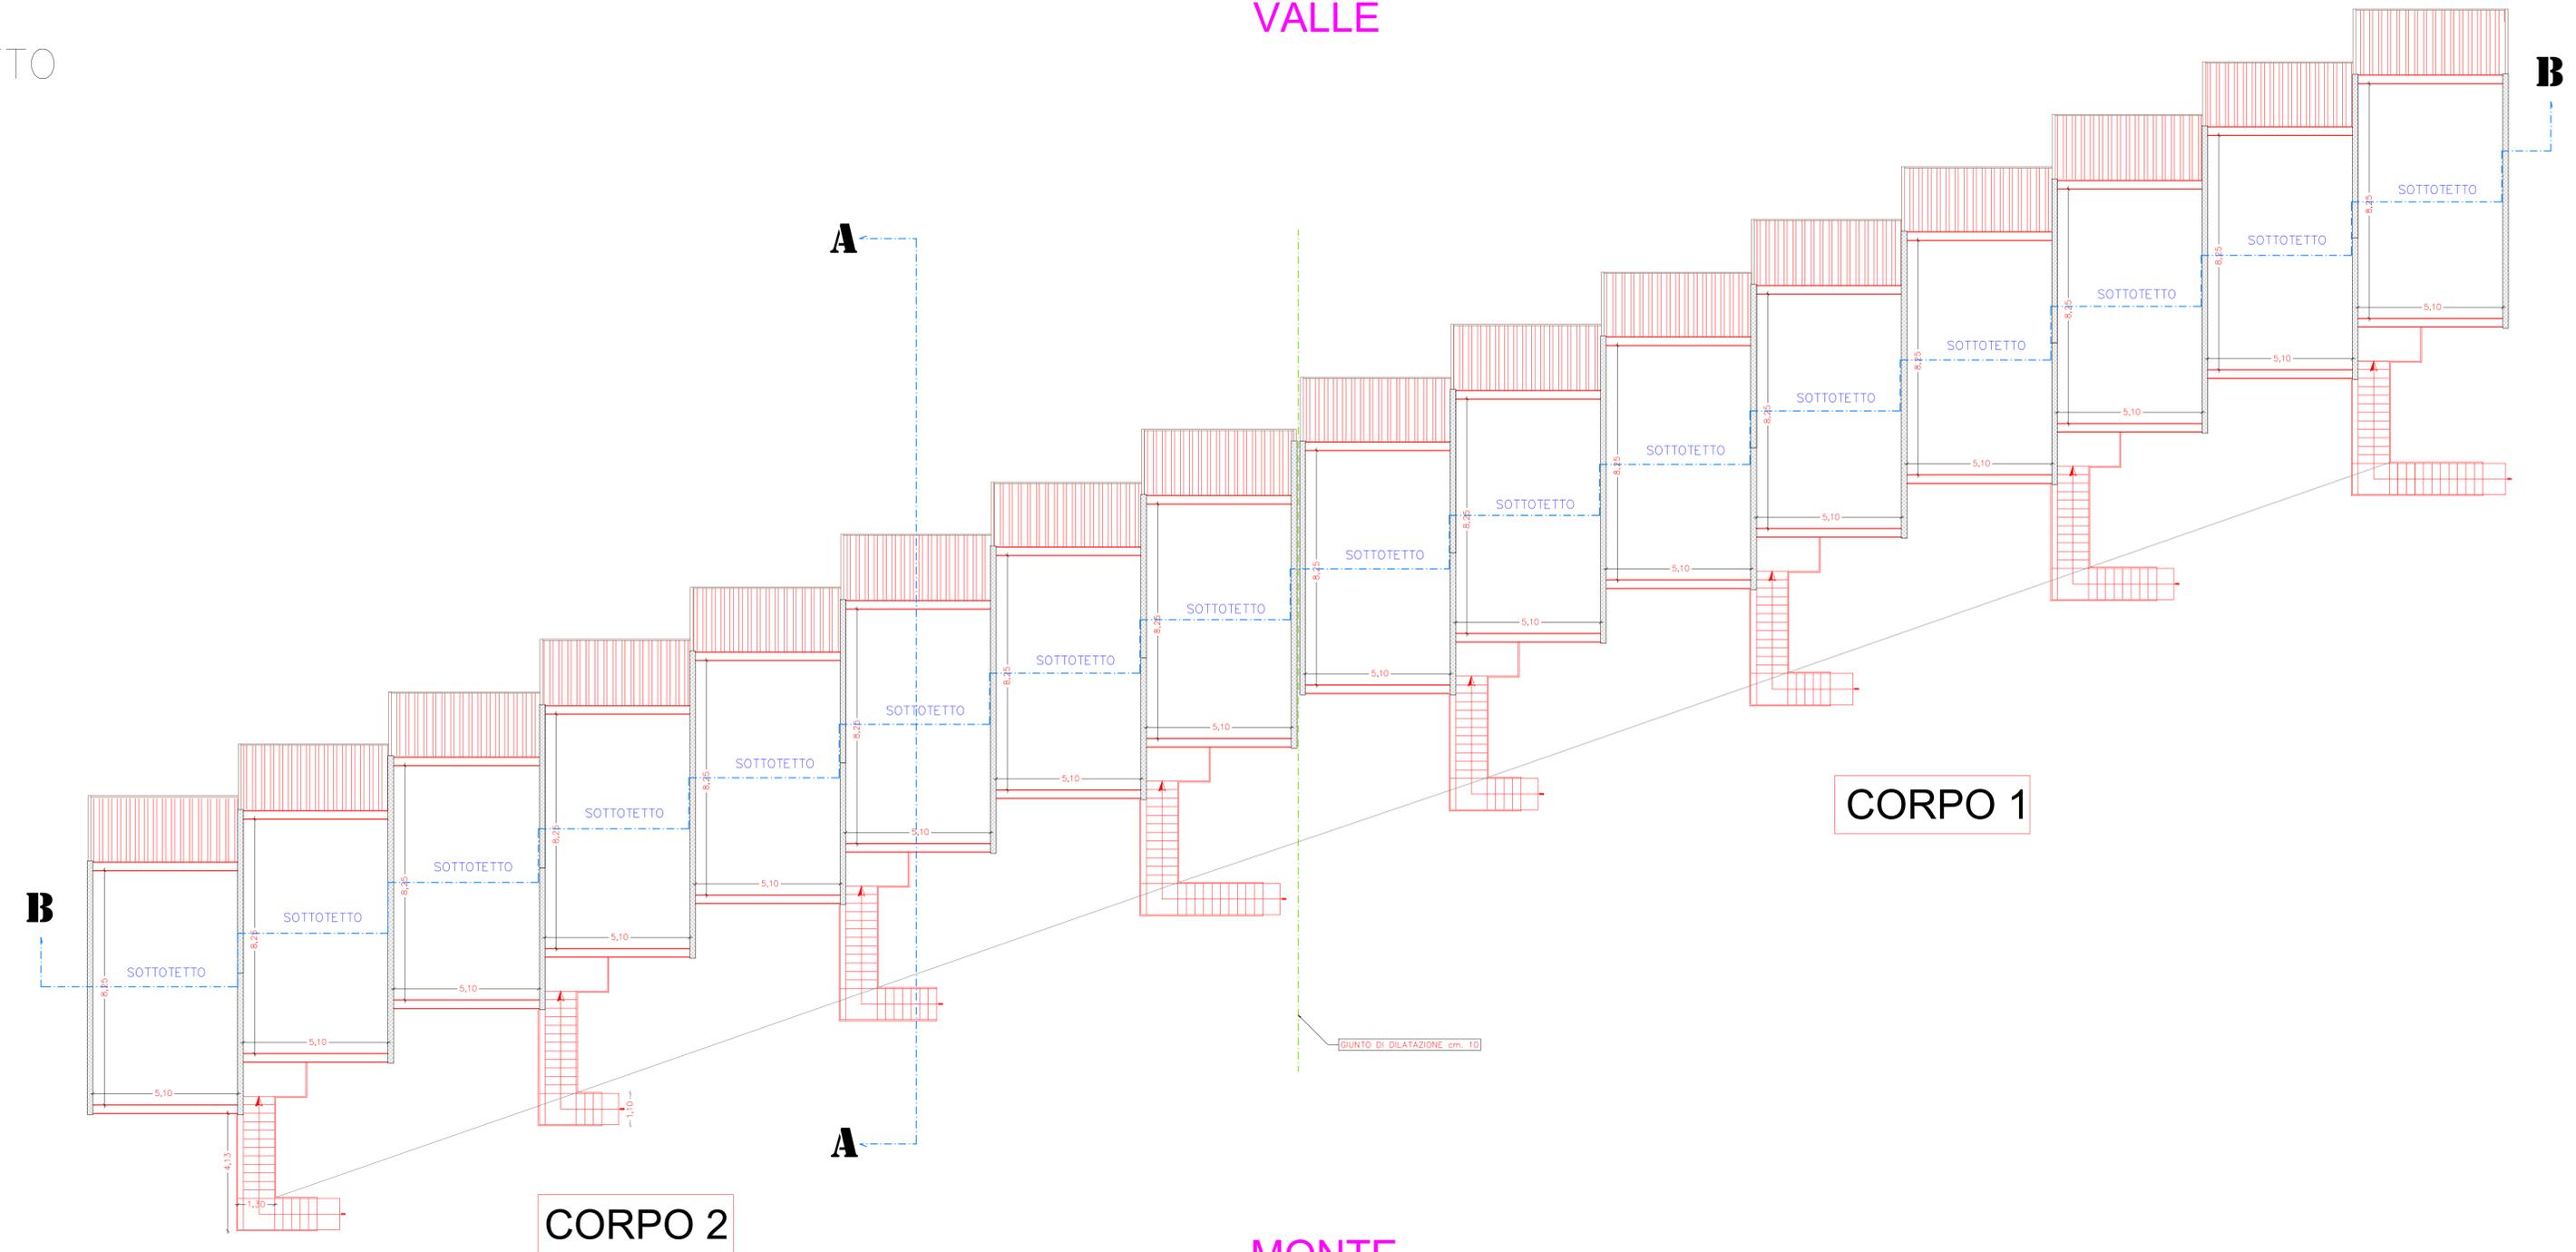

CORPO 2

CORPO 1

MONTE

B

A

<p><b>REGIONE SICILIA</b>  <b>COMUNE DI SANT'ANGELO DI BROLO</b>  <b>CITTA' METROPOLITANA DI MESSINA</b></p>	
<p>Finanziato dall'Unione europea NextGenerationEU</p>	
<p><b>PROGETTO ESECUTIVO</b>  Adeguamento alle norme vigenti in materia antisismica ed efficientamento energetico di n.24 alloggi di edilizia economico-popolare in via Vallonello e riqualificazione degli spazi pubblici esterni.-</p>	
<p>Elaborato:  <b>TAV. 12.7</b></p>	<p><b>STATO DI FATTO</b>  pianta sottotetto</p>
<p>DATA: Settembre 2022</p>	
<p>Il Progettista  <b>Ing. Claudio La Rosa</b></p>	
<p>Responsabile Unico del Procedimento  <b>Ing. Tiziano Rey Scarfisi</b></p>	<p>Il Sindaco  <b>(Dr. Francesco Paolo CORTOLILLO)</b></p>