


# PIANTA COPERTURA

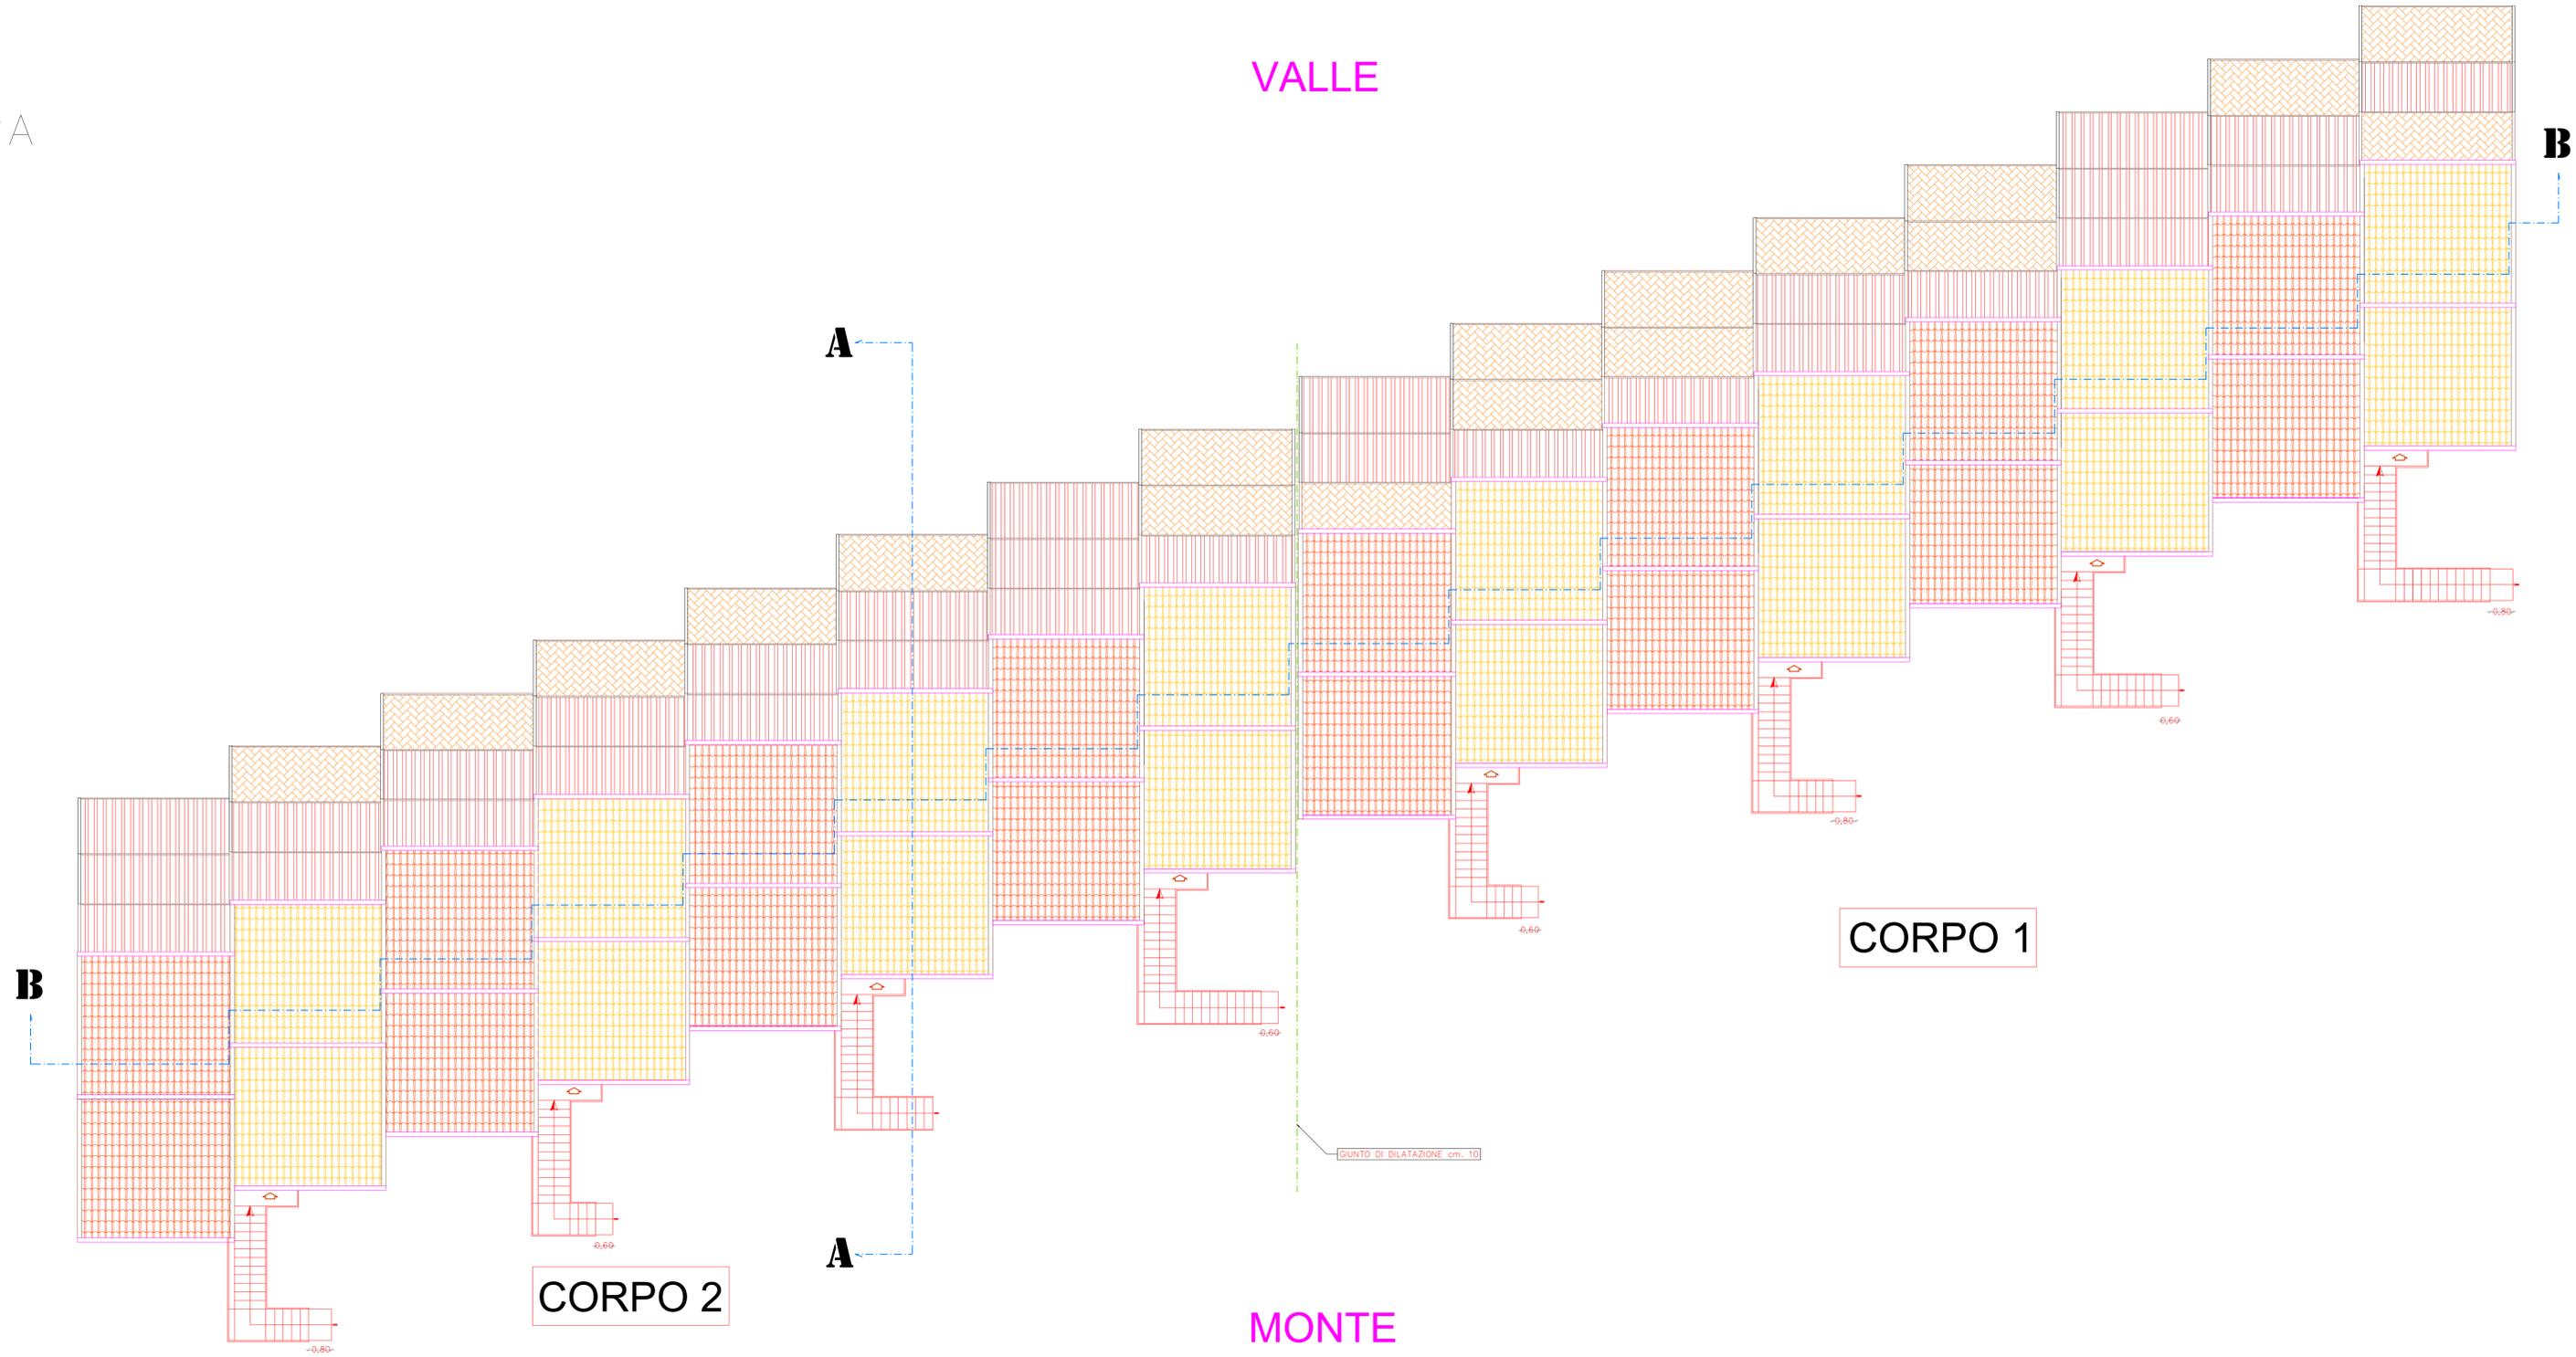

 <b>REGIONE SICILIA</b> <b>COMUNE DI SANT'ANGELO DI BROLO</b> <b>CITTA' METROPOLITANA DI MESSINA</b> 	
	
	
<b>PROGETTO ESECUTIVO</b> Adeguamento alle norme vigenti in materia antisismica ed efficientamento energetico di n.24 alloggi di edilizia economico-popolare in via Vallonello e riqualificazione degli spazi pubblici esterni.-	
<b>Elaborato:</b> <b>TAV. 12.8</b>	<b>STATO DI FATTO</b> pianta copertura
<b>DATA: Settembre 2022</b>	
 Il Progettista Ing. Claudio La Rosa	
 Responsabile Unico del Procedimento Ing. Tiziano Piva Scalfidi	Il Sindaco (Dr. Francesco Paolo CORTILLO)