


PIANTA SEMINTERRATO

VALLE

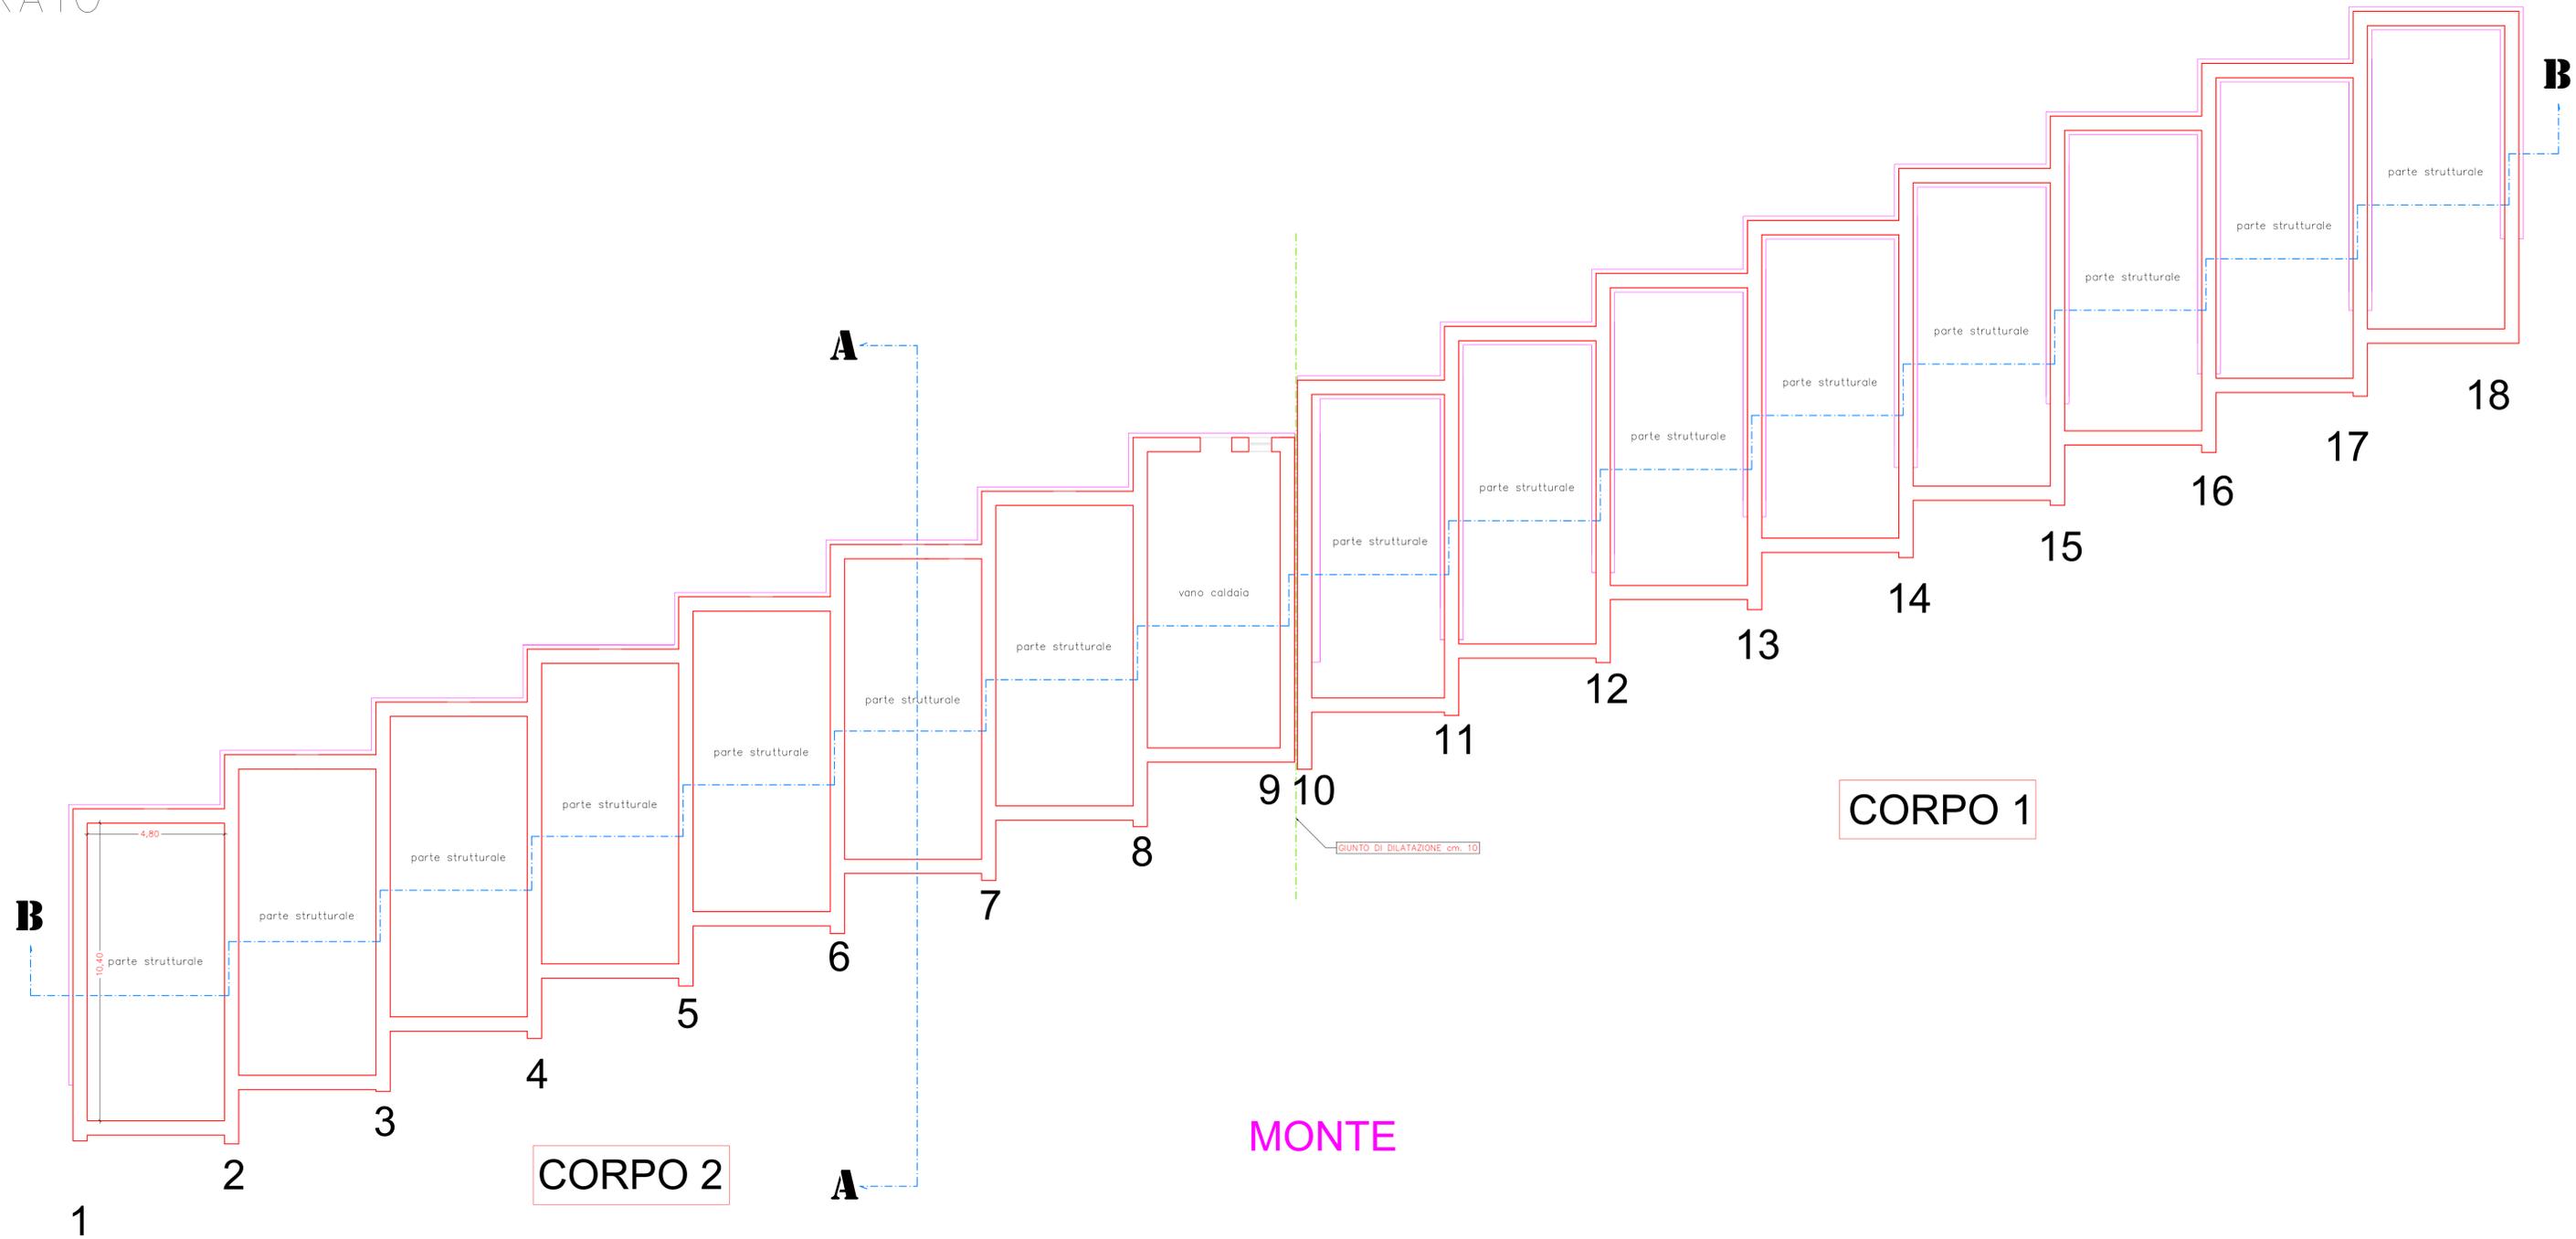

<p>REGIONE SICILIA COMUNE DI SANT'ANGELO DI BROLO CITTA' METROPOLITANA DI MESSINA</p>	
<p>Finanziato dall'Unione europea NextGenerationEU</p>	
<p>PROGETTO ESECUTIVO Adeguamento alle norme vigenti in materia antisismica ed efficientamento energetico di n.24 alloggi di edilizia economico-popolare in via Vallonello e riqualificazione degli spazi pubblici esterni.-</p>	
<p>Elaborato: TAV. 13.3</p>	<p>STATO DI PROGETTO pianta seminterrato</p>
<p>DATA: Settembre 2022</p>	
<p>Il Progettista Ing. Claudio La Rosa</p>	
<p>Responsabile Unico del Procedimento Ing. Tiziano Vito Scarfisi</p>	<p>Il Sindaco (Dr. Francesco Paolo CORTOLILLO)</p>