



**REGIONE SICILIA**  
**COMUNE DI SANT'ANGELO DI BROLO**  
**CITTA' METROPOLITANA DI MESSINA**



Finanziato dall'Unione europea  
 NextGenerationEU



**PROGETTO ESECUTIVO**

Adeguamento alle norme vigenti in materia antisismica ed efficientamento energetico di n.24 alloggi di edilizia economico-popolare in via Vallonello e riqualificazione degli spazi pubblici esterni.-

Elaborato:

**TAV. 13.11**


**STATO DI PROGETTO**  
 particolari costruttivi

DATA: Settembre 2022




**Il Sindaco**  
 (Dr. Francesco Paolo CORTOLILLO)


Dettaglio betoncino armato su muratura in cls scala 1 : 25

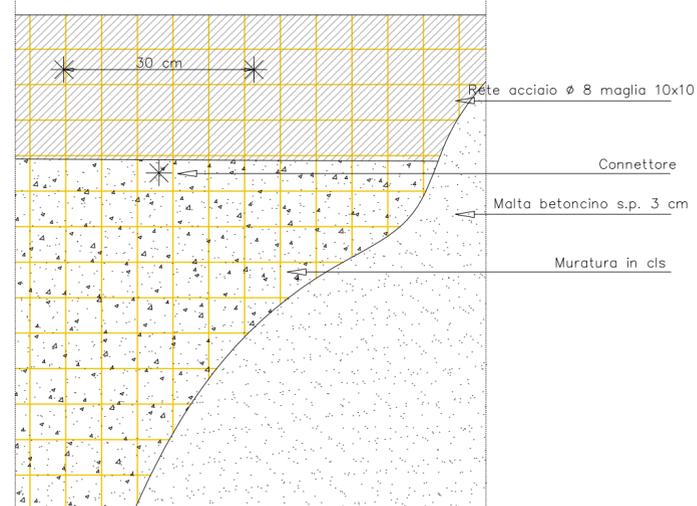

**Placcaggio con FRP per Taglio**

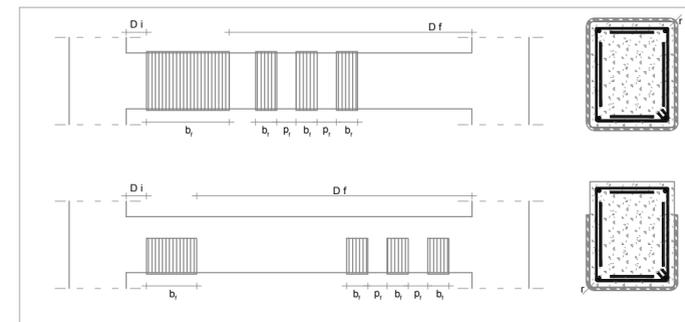

**Placcaggio con FRP per Flessione**

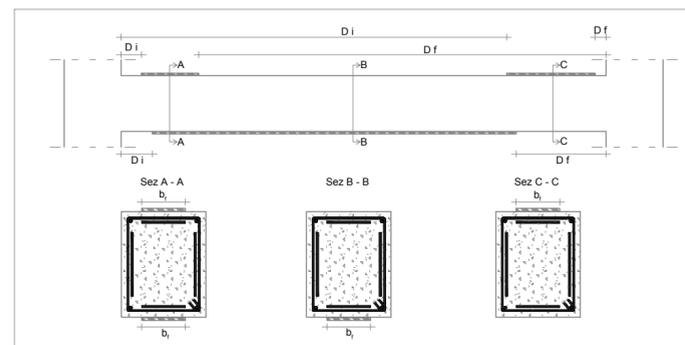

**RINFORZI MURI/PARETI**

