


CAMPETTI ATTIVITA' POLIVALENTI
C/DA S.CARLO

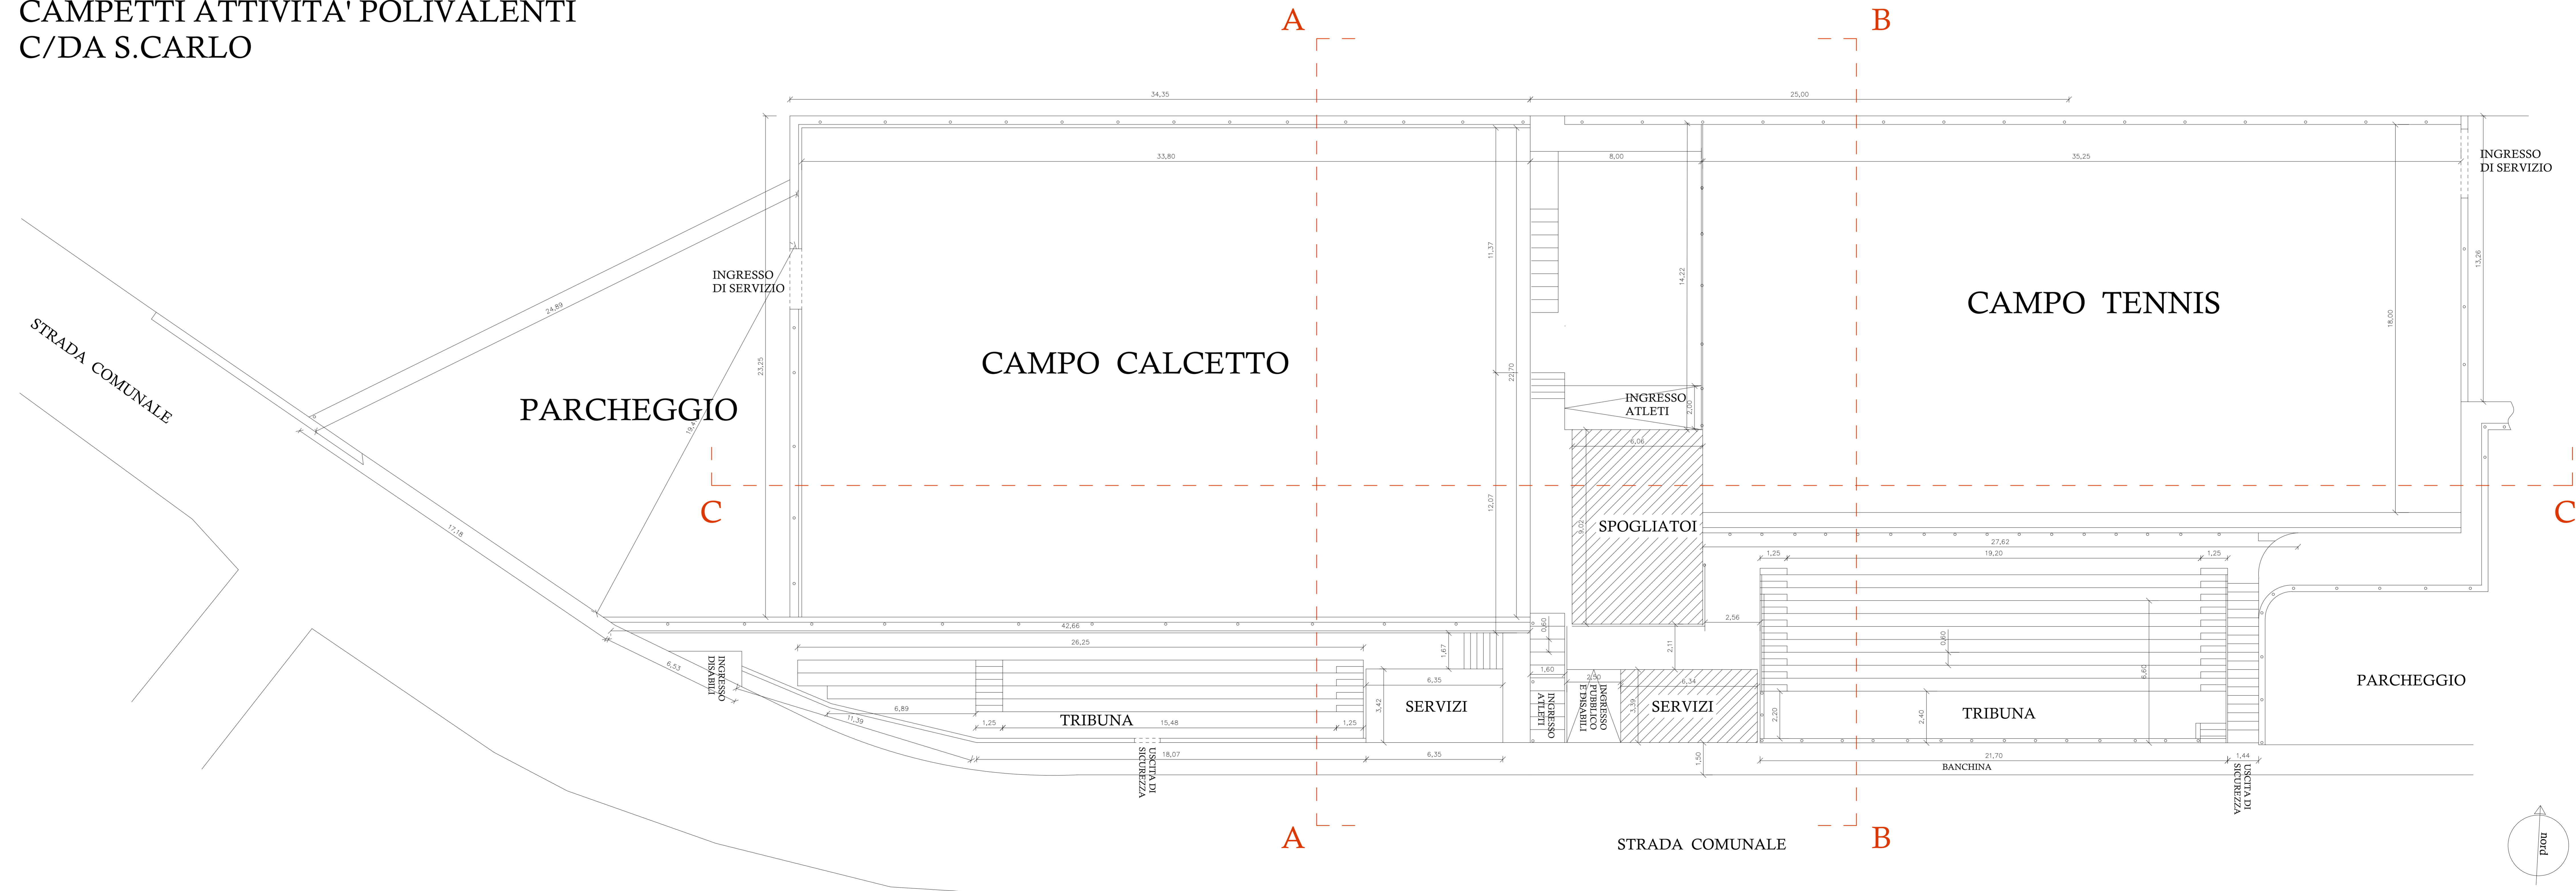

SCALA 1 : 100

REGIONE SICILIA
COMUNE DI SANT'ANGELO DI BROLO
Città Metropolitana di Messina



PROGETTO ESECUTIVO
(art. 41 c.8 D.L. gv. 31 marzo 2023 n.36)

RIQUALIFICAZIONE RECUPERO ED EFFICIENTAMENTO
ENERGETICO DEI CAMPI SPORTIVI POLIVALENTI IN C/DA SAN
CARLO CON DESTINAZIONE ALL'ATTIVITÀ AGONISTICA E
MULTIDISCIPLINARITÀ DELL'IMPIANTO - CUP E84J24000520009

ELABORATI GRAFICI
EL. 2.1 STATO DI FATTO - PLANIMETRIA PROSPETTI E SEZIONI

Data: Novembre 2024

Il Progettista
(Ing. Tindaro PISO SCAFFIDI)

Il R.U.P.
(Arch. Francesco PINTAUDI)

Il Sindaco
(Dott. Francesco Paolo CORTOLILLO)