


# CAMPETTI ATTIVITA' POLIVALENTI C/DA S.CARLO

LEGENDA	
	Paratia Campo Calceotto
	Paratia Spogliatoi
	Paratia Campo Tennis
	RICOSTRUZIONI
	DEMOLIZIONI

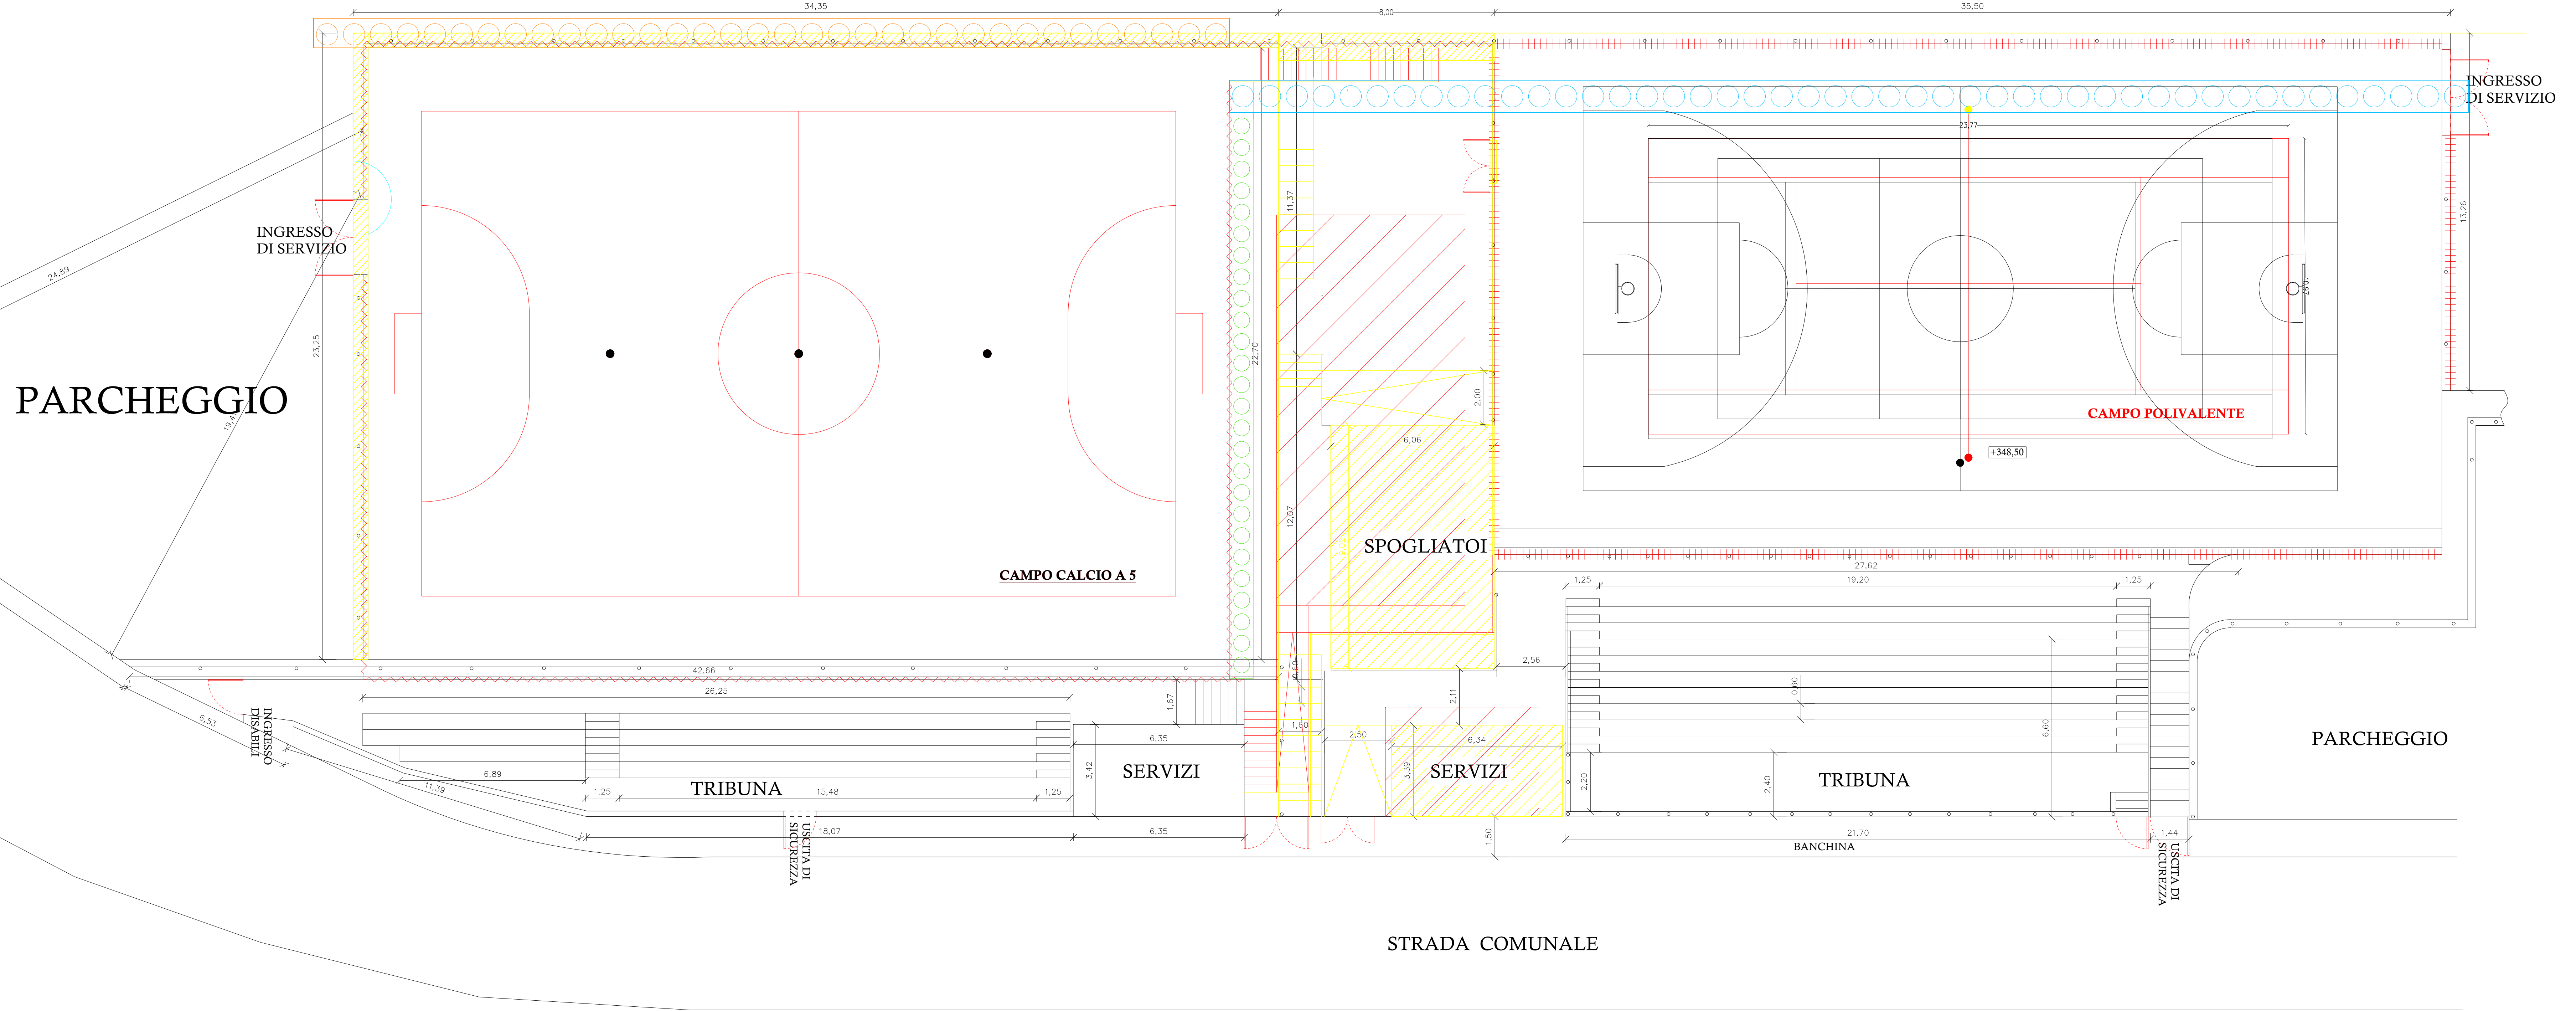

**REGIONE SICILIA**  
**COMUNE DI SANT'ANGELO DI BROLO**  
Città Metropolitana di Messina



**PROGETTO ESECUTIVO**  
(art. 41 c.8 D.Lgs. 31 marzo 2023 n.36)

RIQUALIFICAZIONE RECUPERO ED EFFICIENTAMENTO ENERGETICO DEI CAMPI SPORTIVI POLIVALENTI IN C/DA SAN CARLO CON DESTINAZIONE ALL'ATTIVITÀ AGONISTICA E MULTIDISCIPLINARITÀ DELL'IMPIANTO - CUP E84J24000520009


**EL. 2.3** ELABORATI GRAFICI  
**PLANIMETRIA DEMOLIZIONI E RICOSTRUZIONI**

Data: Novembre 2024

Il Progettista  
(Ing. Tindaro Pino SCAFFIDI)

Il R.U.P.  
(Arch. Francesco PINTAUDI)

Il Sindaco  
(Dott. Francesco Paolo CORTOLILLO)

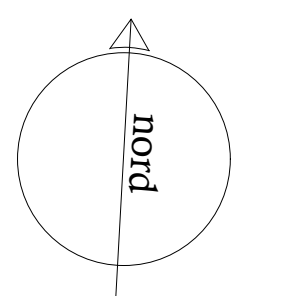

SCALA 1 : 100