


PIANTA 2 PIANO

VALLE

B

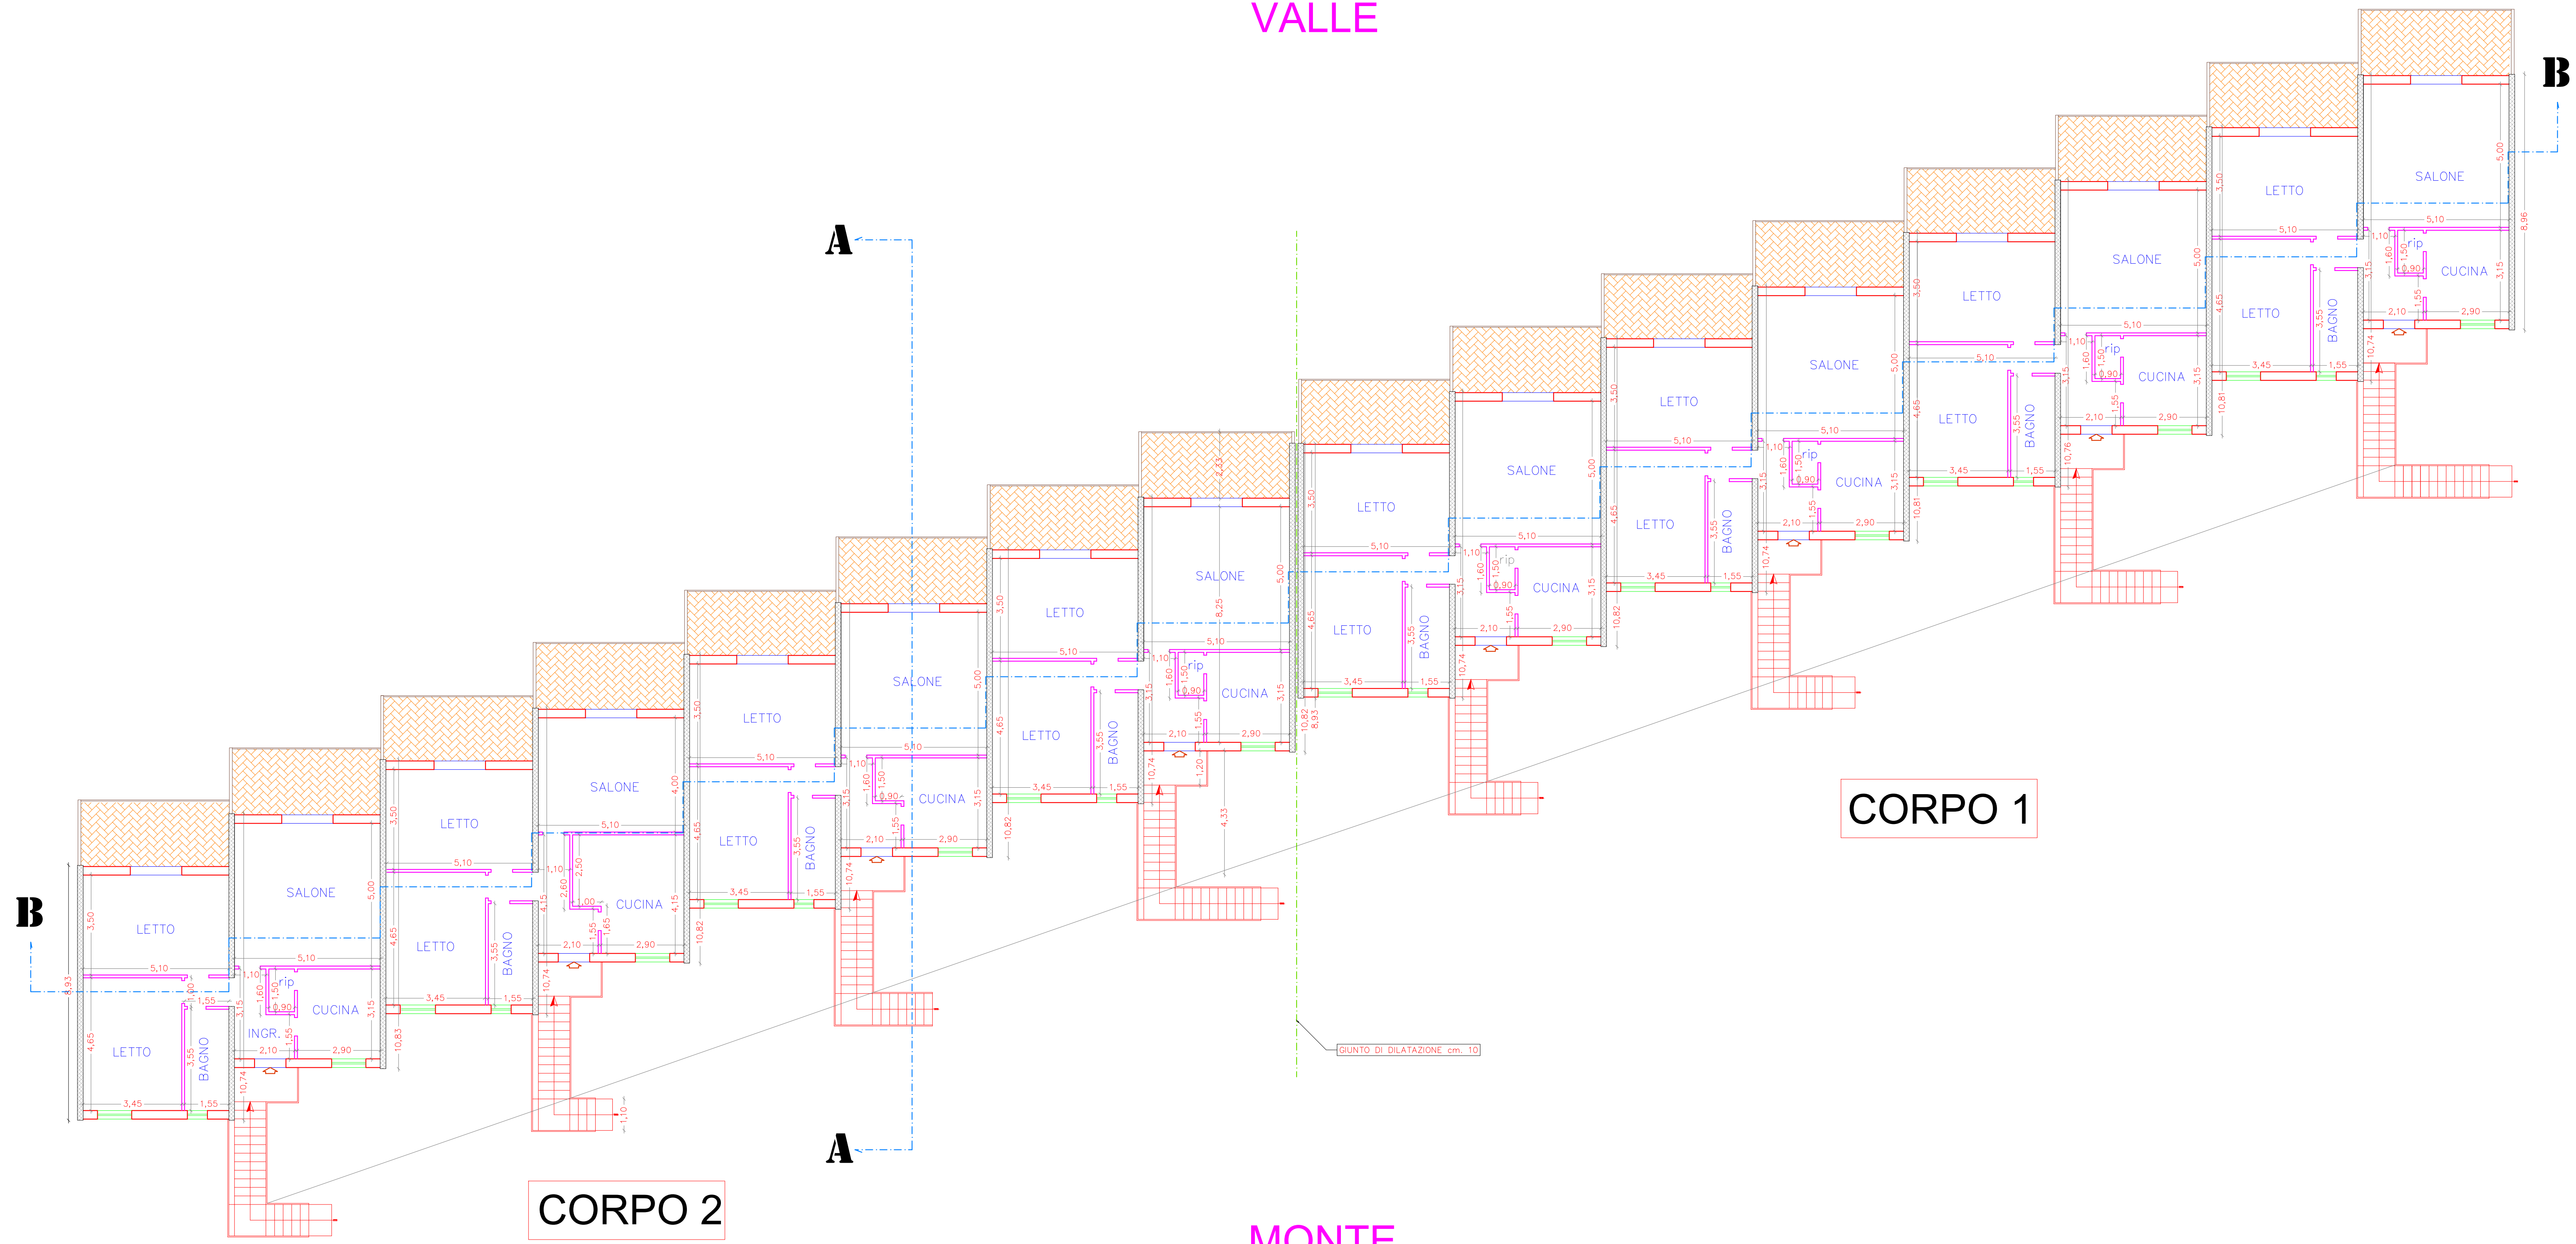

CORPO 1

CORPO 2

MONTE

| | |
|--|---|
|  REGIONE SICILIA COMUNE DI SANT'ANGELO DI BROLO CITTA' METROPOLITANA DI MESSINA | |
|  | |
|  | |
| <p>PROGETTO ESECUTIVO Adeguamento alle norme vigenti in materia antisismica ed efficientamento energetico di n.24 alloggi di edilizia economico-popolare in via Vallonello e riqualificazione degli spazi pubblici esterni.-</p> | |
| <p>Elaborato: TAV. 12.6</p> | <p>STATO DI FATTO pianta piano secondo</p> |
| <p>DATA: Settembre 2022</p> | |
| <p>Il Progettista Ing. Claudio La Rosa </p> | |
| <p>Responsabile Unico del Procedimento Ing. Tiziano Vito Scarfidi </p> | <p>Il Sindaco (Dr. Francesco Paolo CORTOLILLO)</p> |