


# PLANIMETRIA GENERALE DI PROGETTO

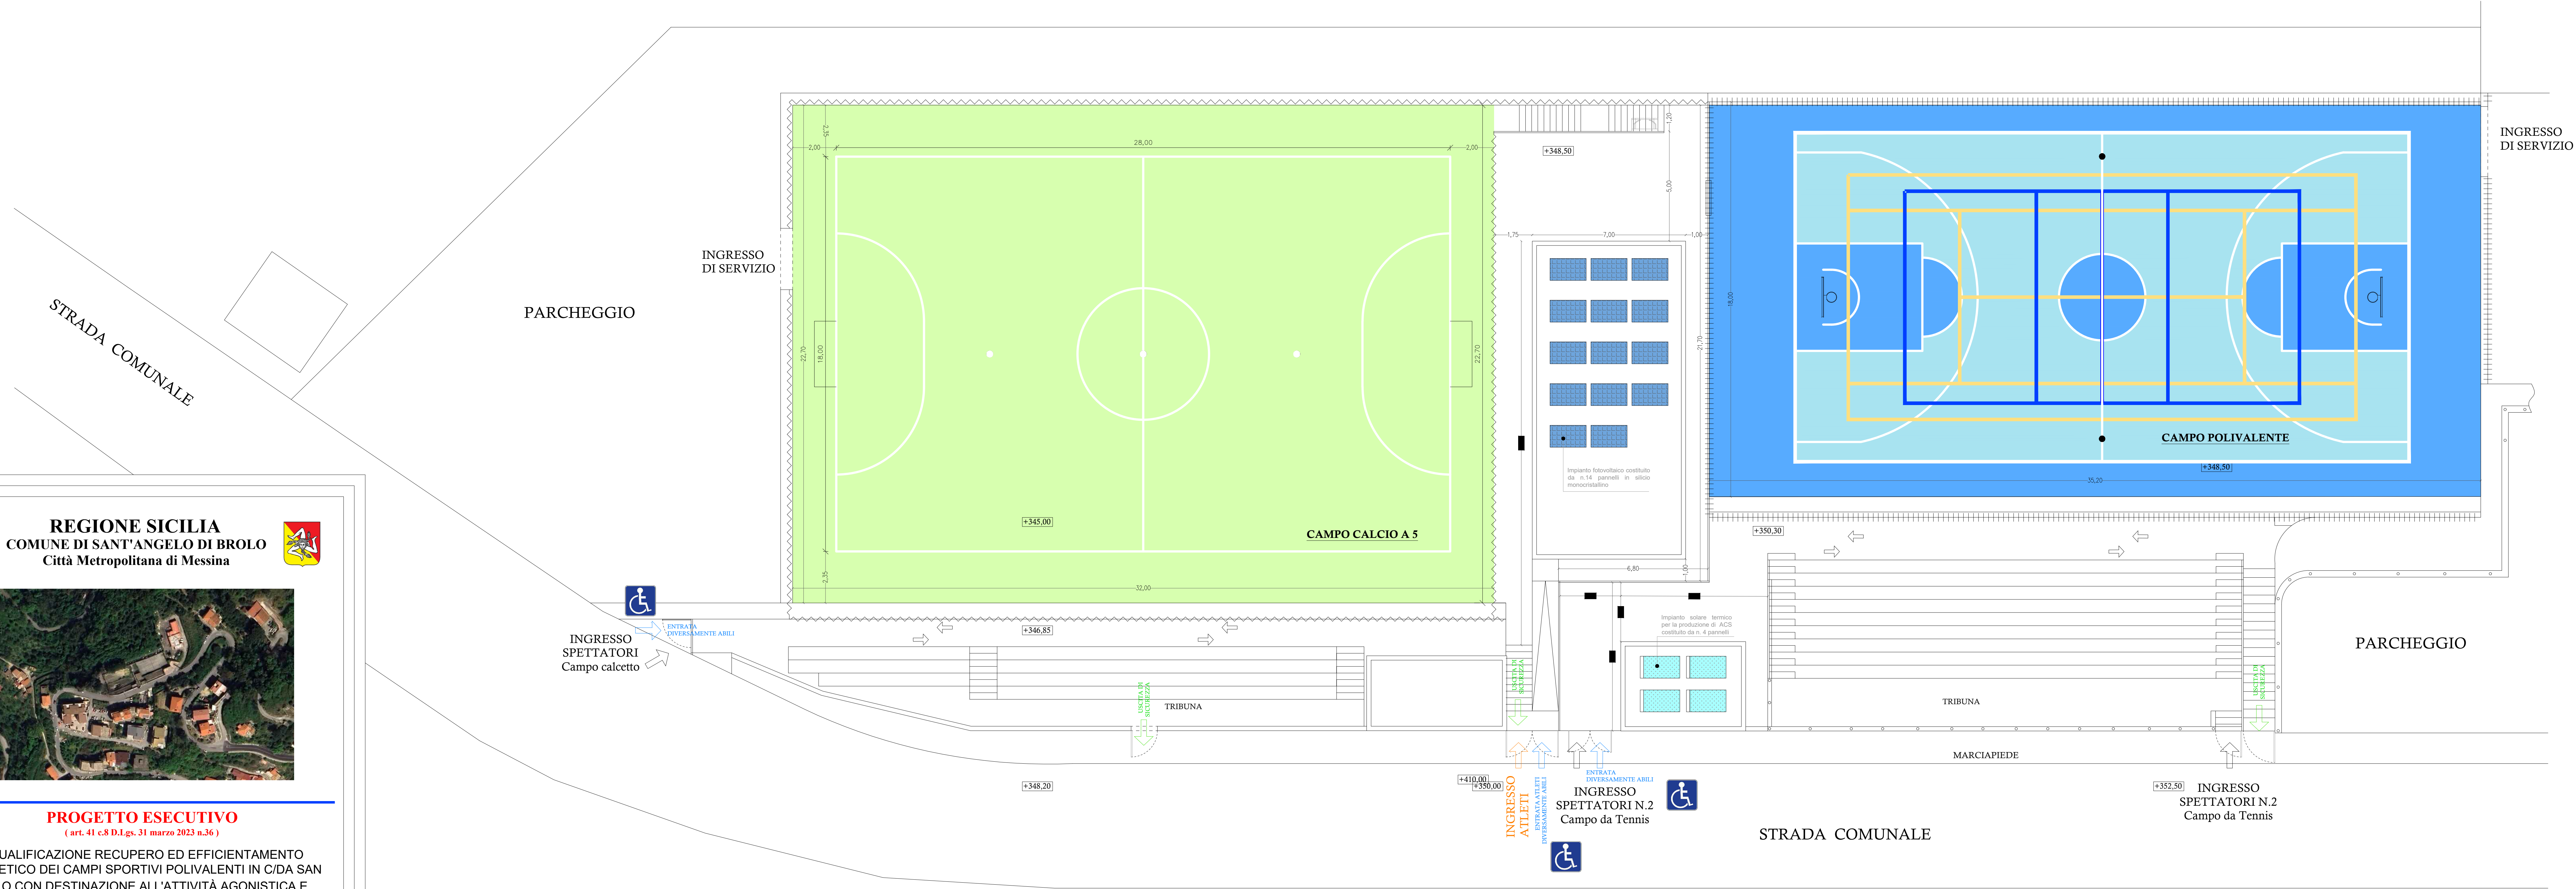

**REGIONE SICILIA**  
**COMUNE DI SANT'ANGELO DI BROLO**  
 Città Metropolitana di Messina



**PROGETTO ESECUTIVO**  
 (art. 41 c.8 D.L.gs. 31 marzo 2023 n.36)

RIQUALIFICAZIONE RECUPERO ED EFFICIENTAMENTO ENERGETICO DEI CAMPI SPORTIVI POLIVALENTI IN C/DA SAN CARLO CON DESTINAZIONE ALL'ATTIVITÀ AGONISTICA E MULTIDISCIPLINARITÀ DELL'IMPIANTO - CUP E84J24000520009

**EL. 2.2** ELABORATI GRAFICI  
**PLANIMETRIA GENERALE DI PROGETTO**

Data: Novembre 2024

Il Progettista  
 (Ing. Tindaro Pino SCAFFIDI)

Il R.U.P.  
 (Arch. Francesco PINTAUDI)

Il Sindaco  
 (Dott. Francesco Paolo CORTOLILLO)

SCALA 1 : 100