
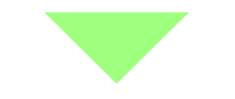
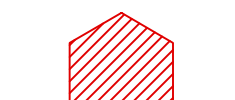
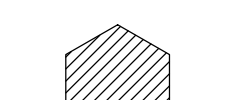

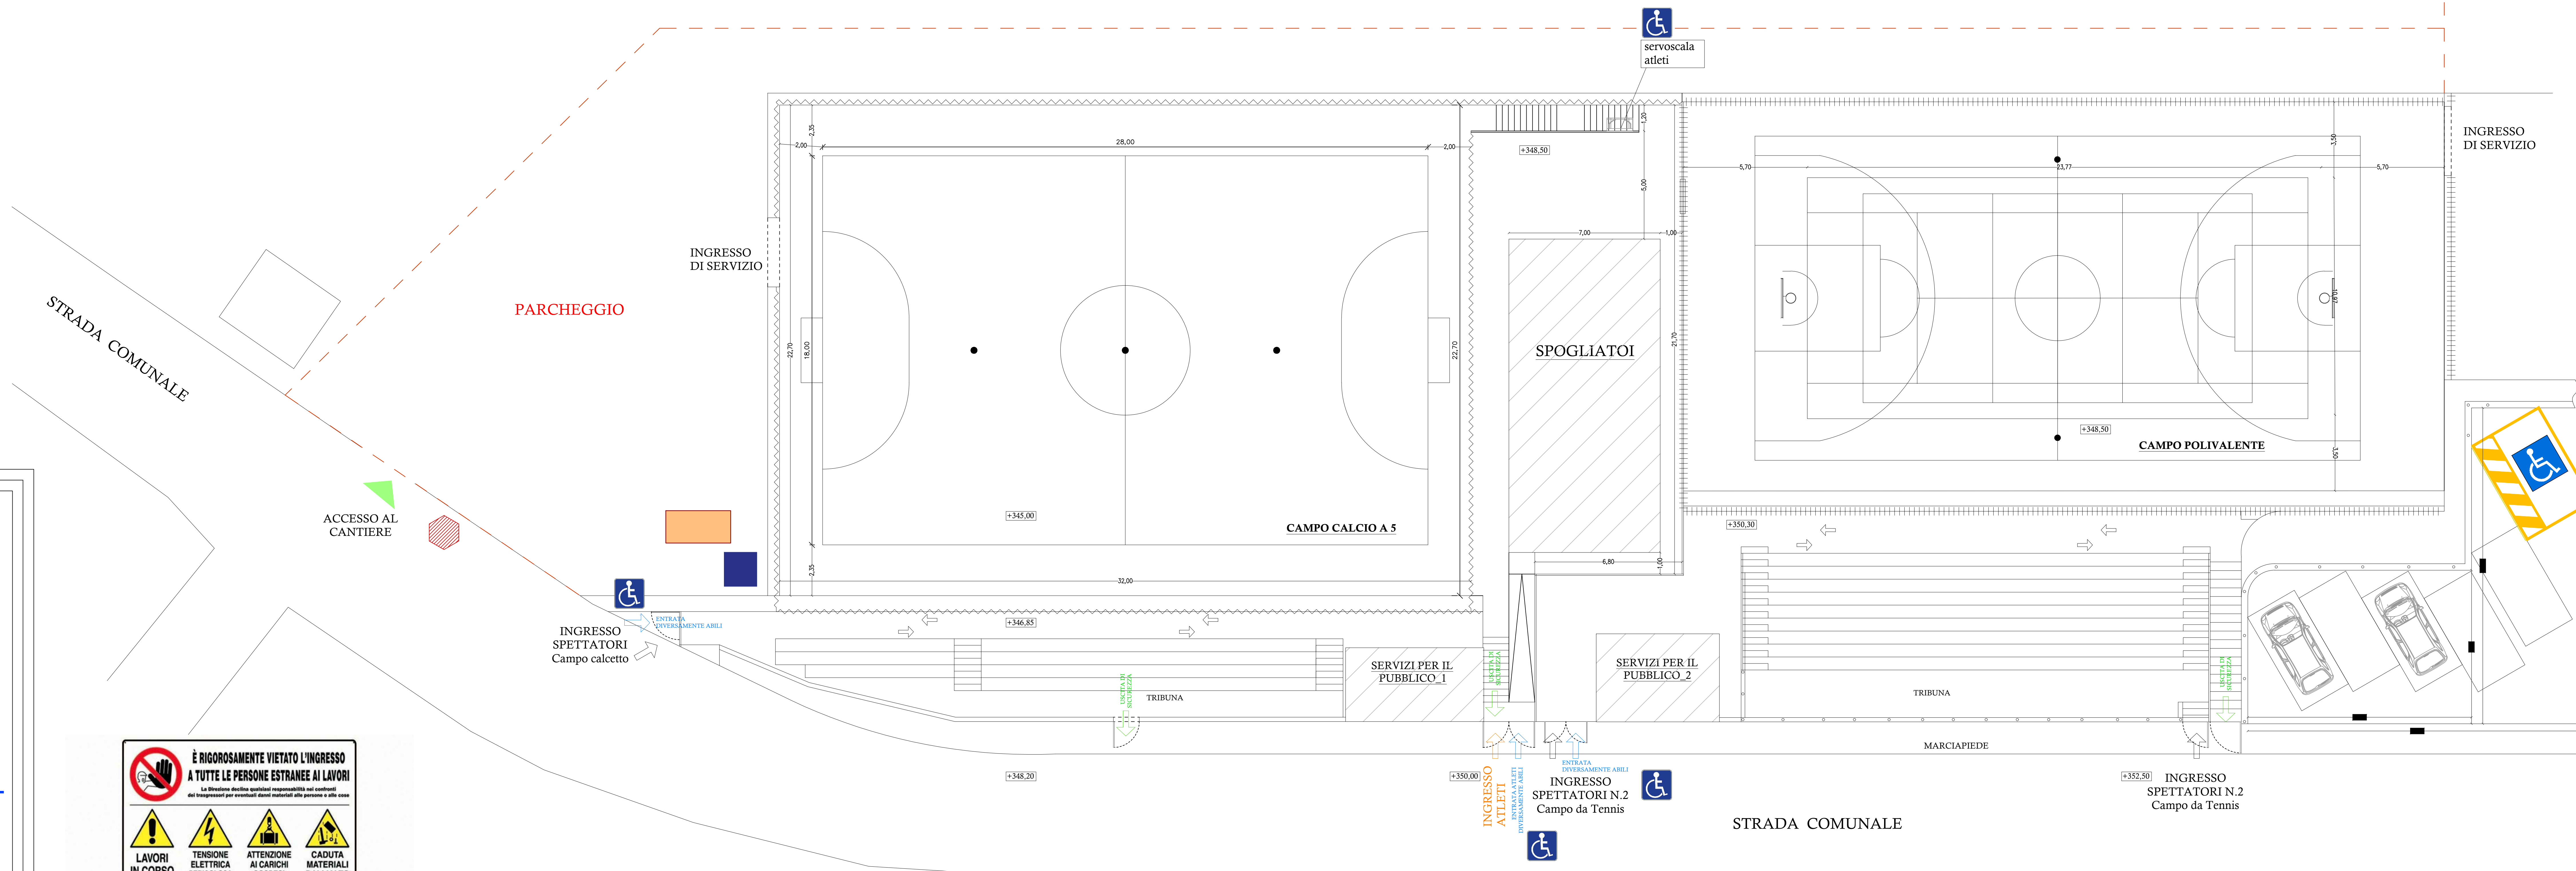


LAYOUT DI CANTIERE

LEGENDA	
	Area di carico/scarico materiale
	Accesso in cantiere
	Cartellonistica di ingresso in cantiere
	Cartellonistica ponteggio
	WC monoblocco prefabbricato



REGIONE SICILIA
COMUNE DI SANT'ANGELO DI BROLO
 Città Metropolitana di Messina



PROGETTO ESECUTIVO
 (art. 41 c.8 D.Lgs. 31 marzo 2023 n.36)

RIQUALIFICAZIONE RECUPERO ED EFFICIENTAMENTO ENERGETICO DEI CAMPI SPORTIVI POLIVALENTI IN C/DA SAN CARLO CON DESTINAZIONE ALL'ATTIVITÀ AGONISTICA E MULTIDISCIPLINARITÀ DELL'IMPIANTO - CUP E84J24000520009

EL. 7.3 **PROGETTO DELLA SICUREZZA**
LAYOUT DI CANTIERE

Data: Novembre 2024

I Progettisti
 (Ing. Tindaro Pino SCAFFIDI)

Il R.U.P.
 (Arch. Francesco PINTAUDI)

Il Sindaco
 (Dot. Francesco Paolo CORTOLILLO)

È RIGOROSAMENTE VIETATO L'INGRESSO A TUTTE LE PERSONE ESTRANEE AI LAVORI


La Direzione declina qualsiasi responsabilità nei confronti dei trasportatori per eventuali danni materiali alle persone e alle cose.



È OBBLIGATORIO USARE I MEZZI DI PROTEZIONE PERSONALE IN DOTAZIONE A CIASCUNO

PRONTO SOCCORSO 118 | SOS V.F. MEDICO 115

TUTTI I LAVORATORI SONO TENUTI A SEGNALARE SUBITO AI PROPRI CAPI GLI INFORTUNI, COMPRESSE LE LESIONI DI PICCOLA ENTITÀ A LORO ACCADUTE DURANTE IL LAVORO

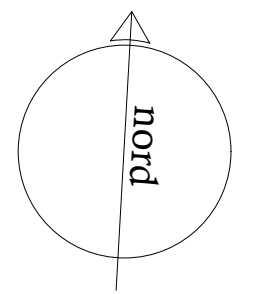

SCALA 1 : 100