


# PIANTA PIANO TERRA

VALLE

B

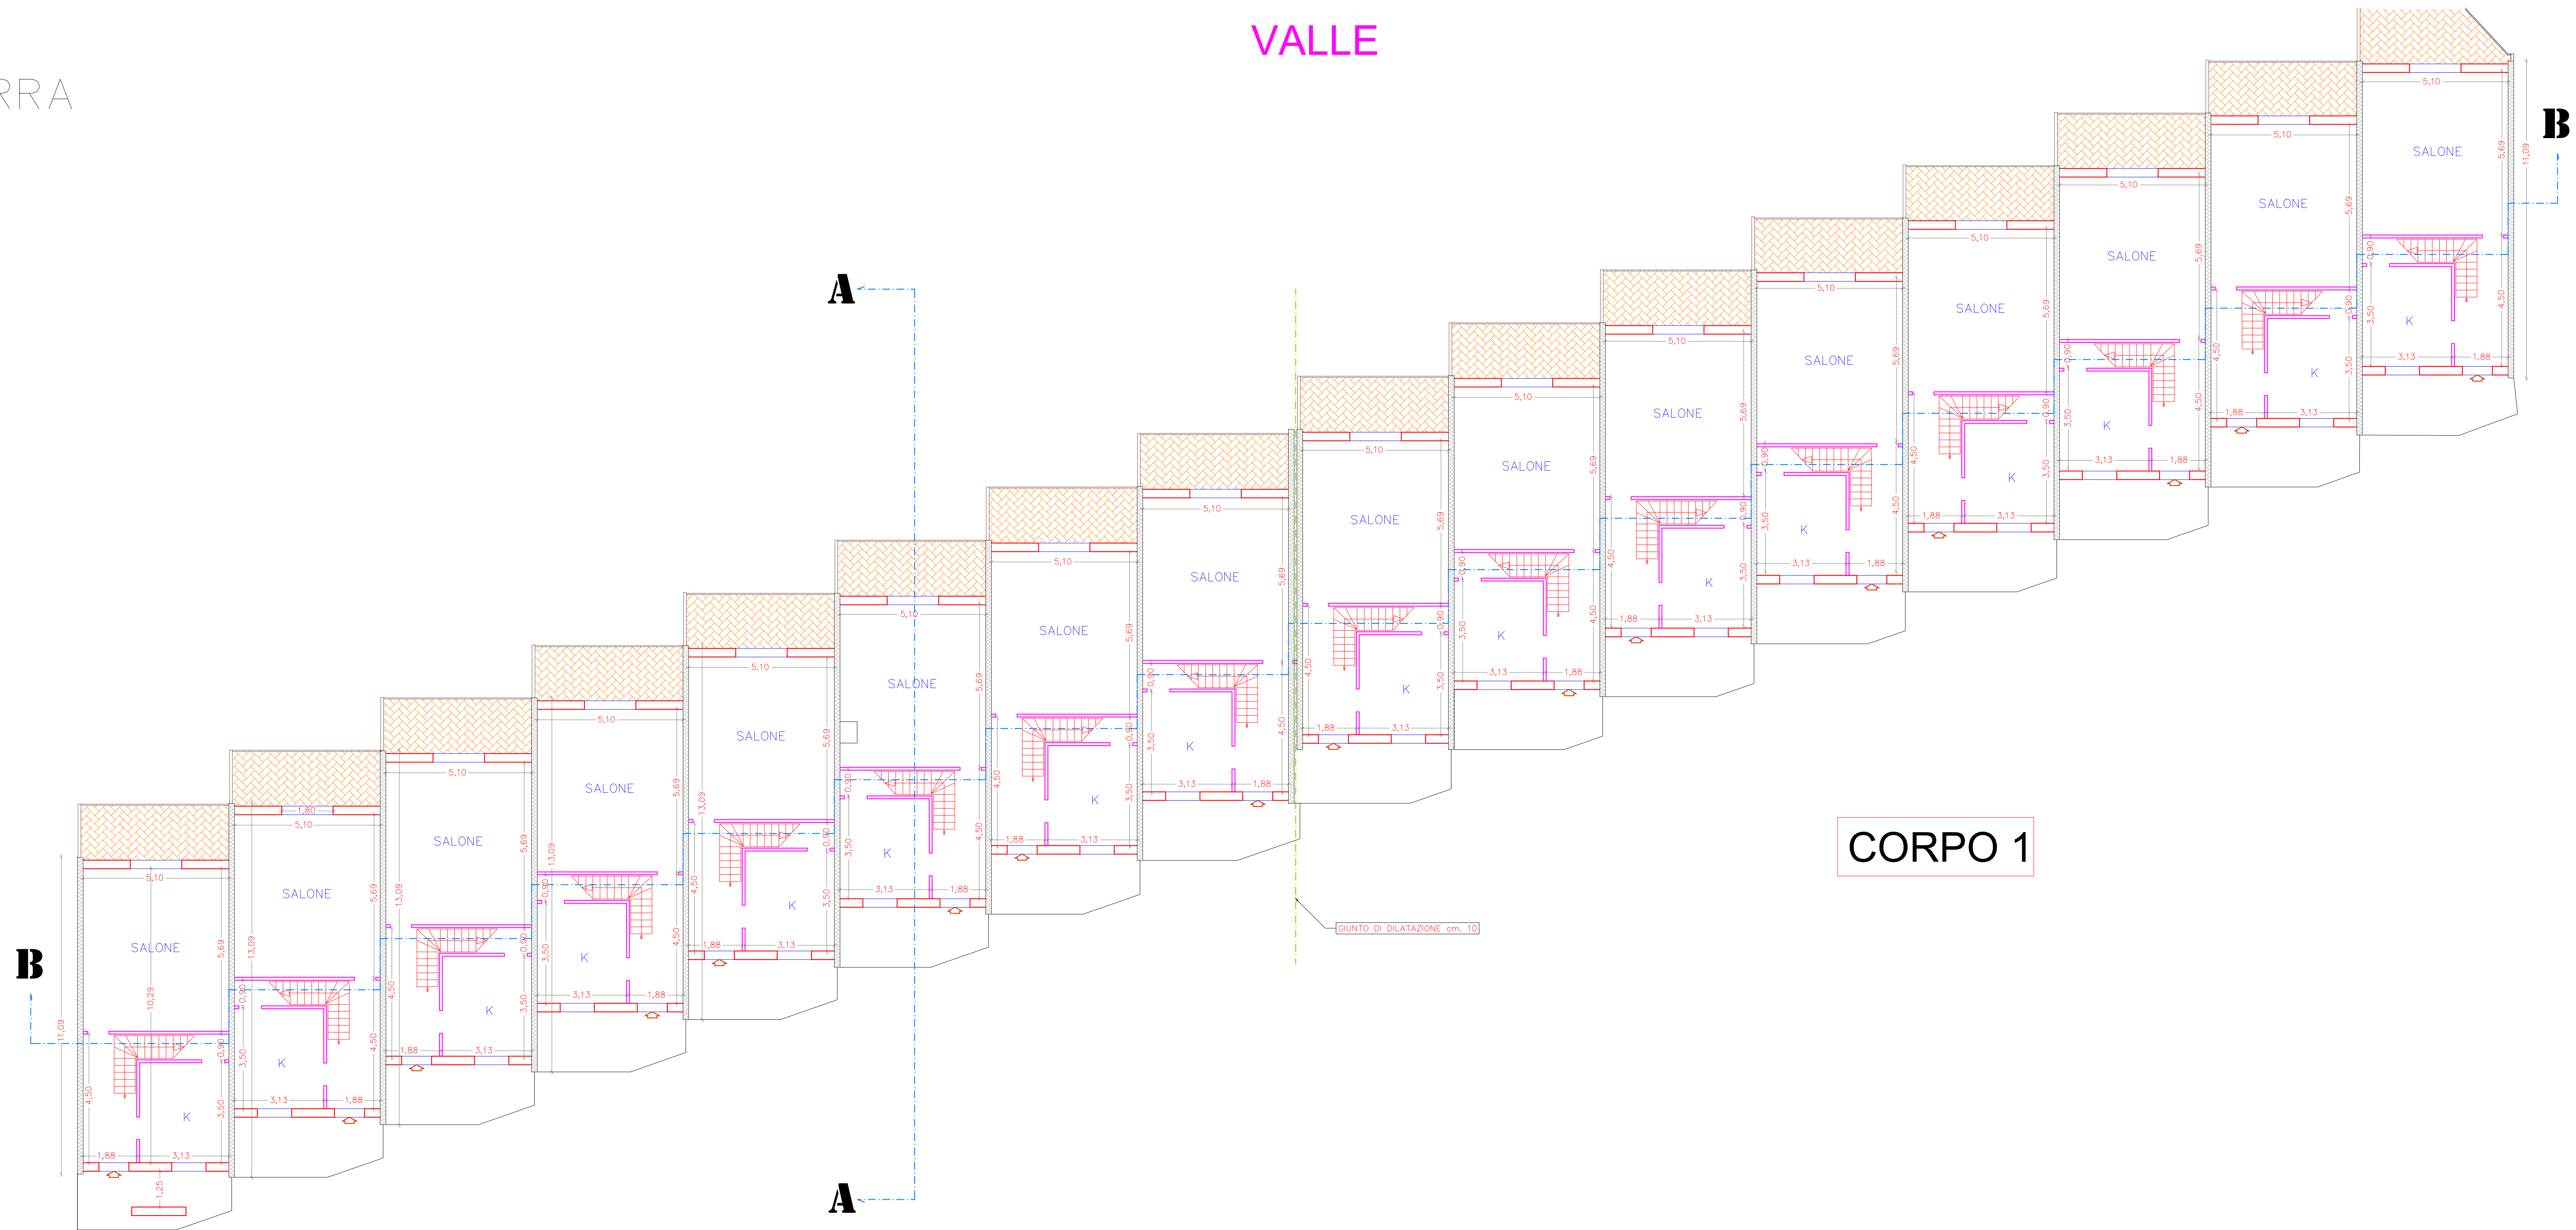

CORPO 1

CORPO 2

MONTE

 <b>REGIONE SICILIA</b> <b>COMUNE DI SANT'ANGELO DI BROLO</b> <b>CITTA' METROPOLITANA DI MESSINA</b>	
	
	
<p><b>PROGETTO ESECUTIVO</b>                  Adeguamento alle norme vigenti in materia antisismica ed efficientamento energetico di n.24 alloggi di edilizia economico-popolare in via Vallonello e riqualificazione degli spazi pubblici esterni.-</p>	
Elaborato: <b>TAV. 12.4</b>	STATO DI FATTO pianta piano terra
DATA: Settembre 2022	
 Il Progettista Ing. Claudio La Rosa	Il Sindaco (Dr. Francesco Paolo CORTOLILLO)
 Responsabile Unico del Procedimento Ing. Tiziano Rey Scalfidi	