


PLANIMETRIA DI PROGETTO PARCHEGGI

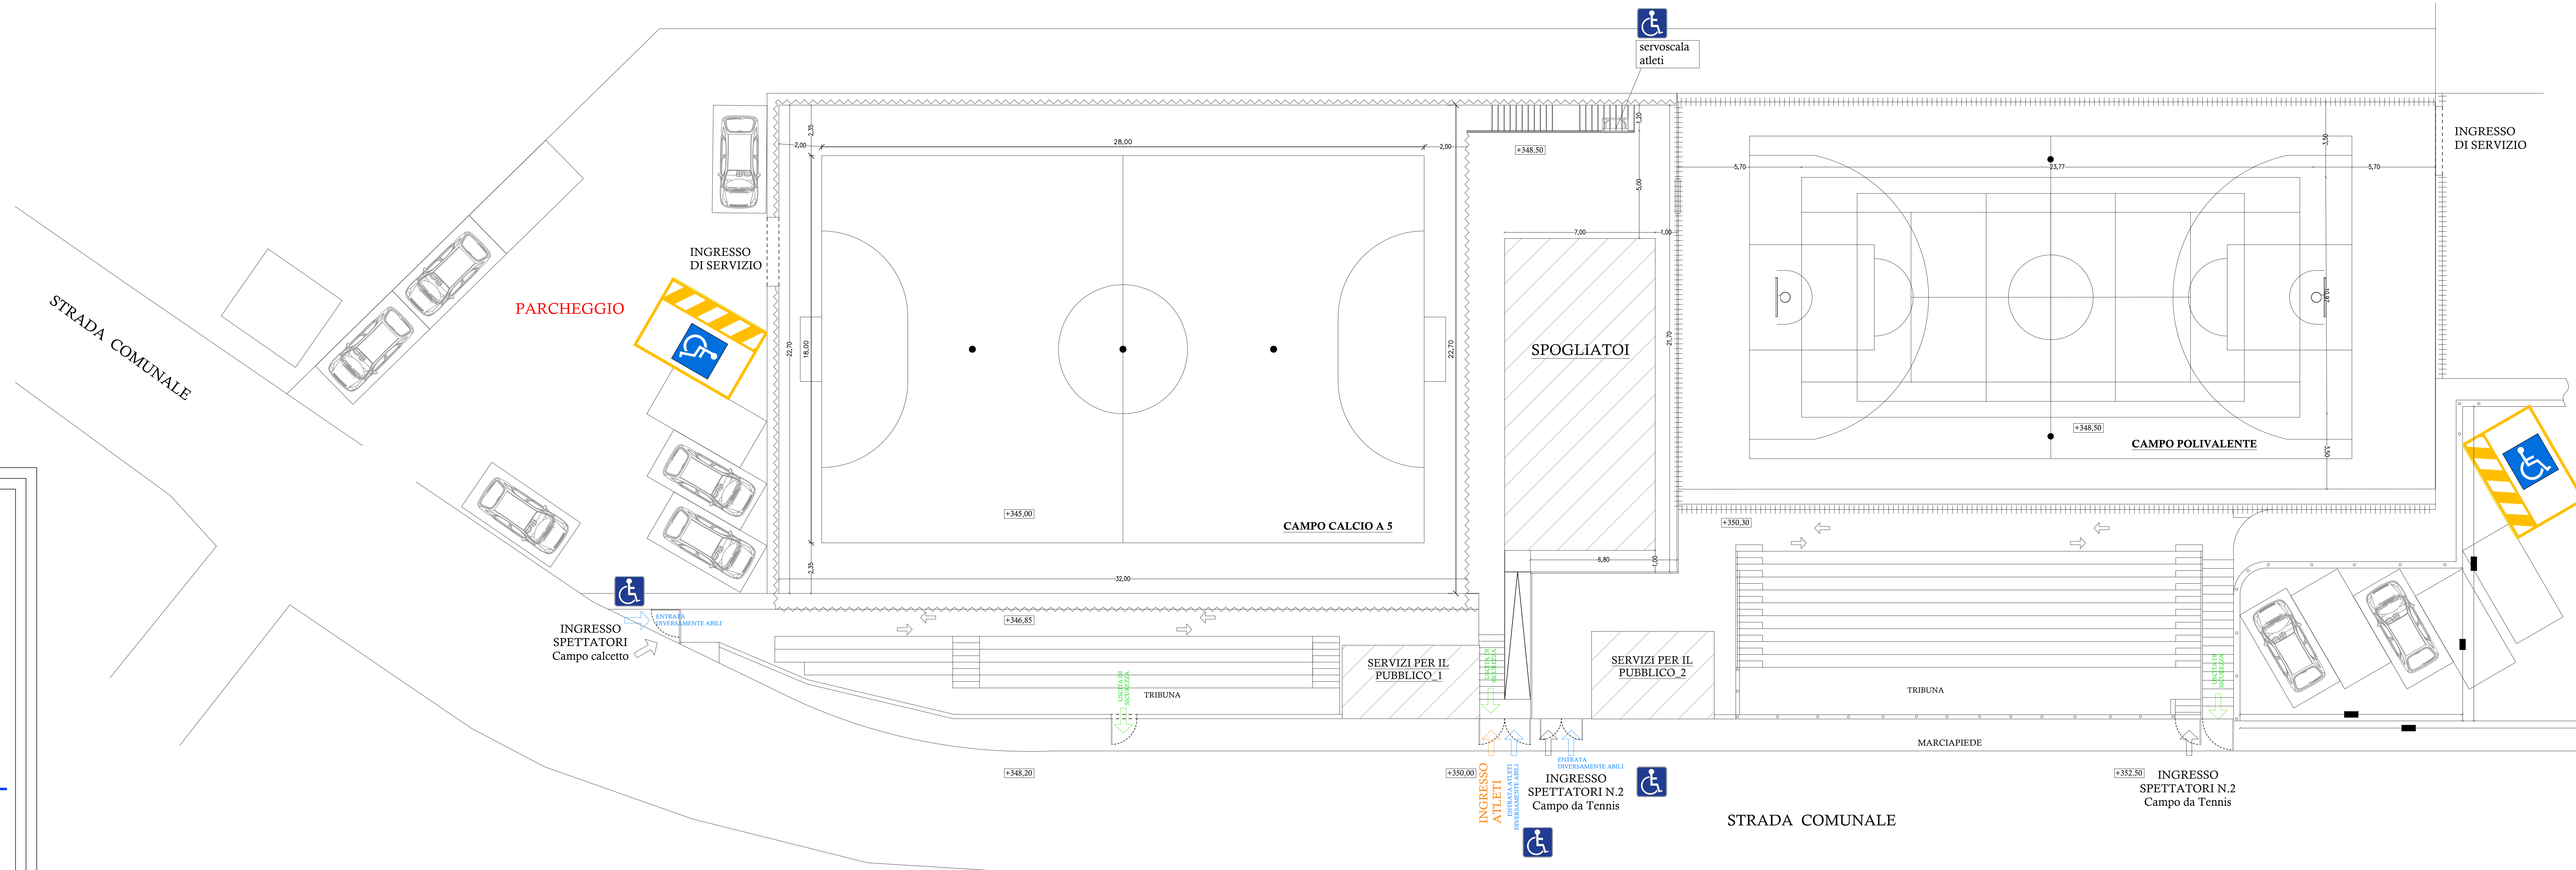

REGIONE SICILIA
COMUNE DI SANT'ANGELO DI BROLO
 Città Metropolitana di Messina



PROGETTO ESECUTIVO
 (art. 41 c.8 D.Lgs. 31 marzo 2023 n.36)

RIQUALIFICAZIONE RECUPERO ED EFFICIENTAMENTO ENERGETICO DEI CAMPI SPORTIVI POLIVALENTI IN C/DA SAN CARLO CON DESTINAZIONE ALL'ATTIVITÀ AGONISTICA E MULTIDISCIPLINARITÀ DELL'IMPIANTO - CUP E84J24000520009

EL. 2.5 ELABORATI GRAFICI
PLANIMETRIA DI PROGETTO - PARCHEGGI

Data: Novembre 2024

Il Progettista
 (Ing. Tindaro Pino SCAFFIDI)

Il R.U.P.
 (Arch. Francesco PINTAUDI)

Il Sindaco
 (Dot. Francesco Paolo CORTOLILLO)

SCALA 1 : 100