


# PIANTA FONDAZIONI

VALLE

2 1

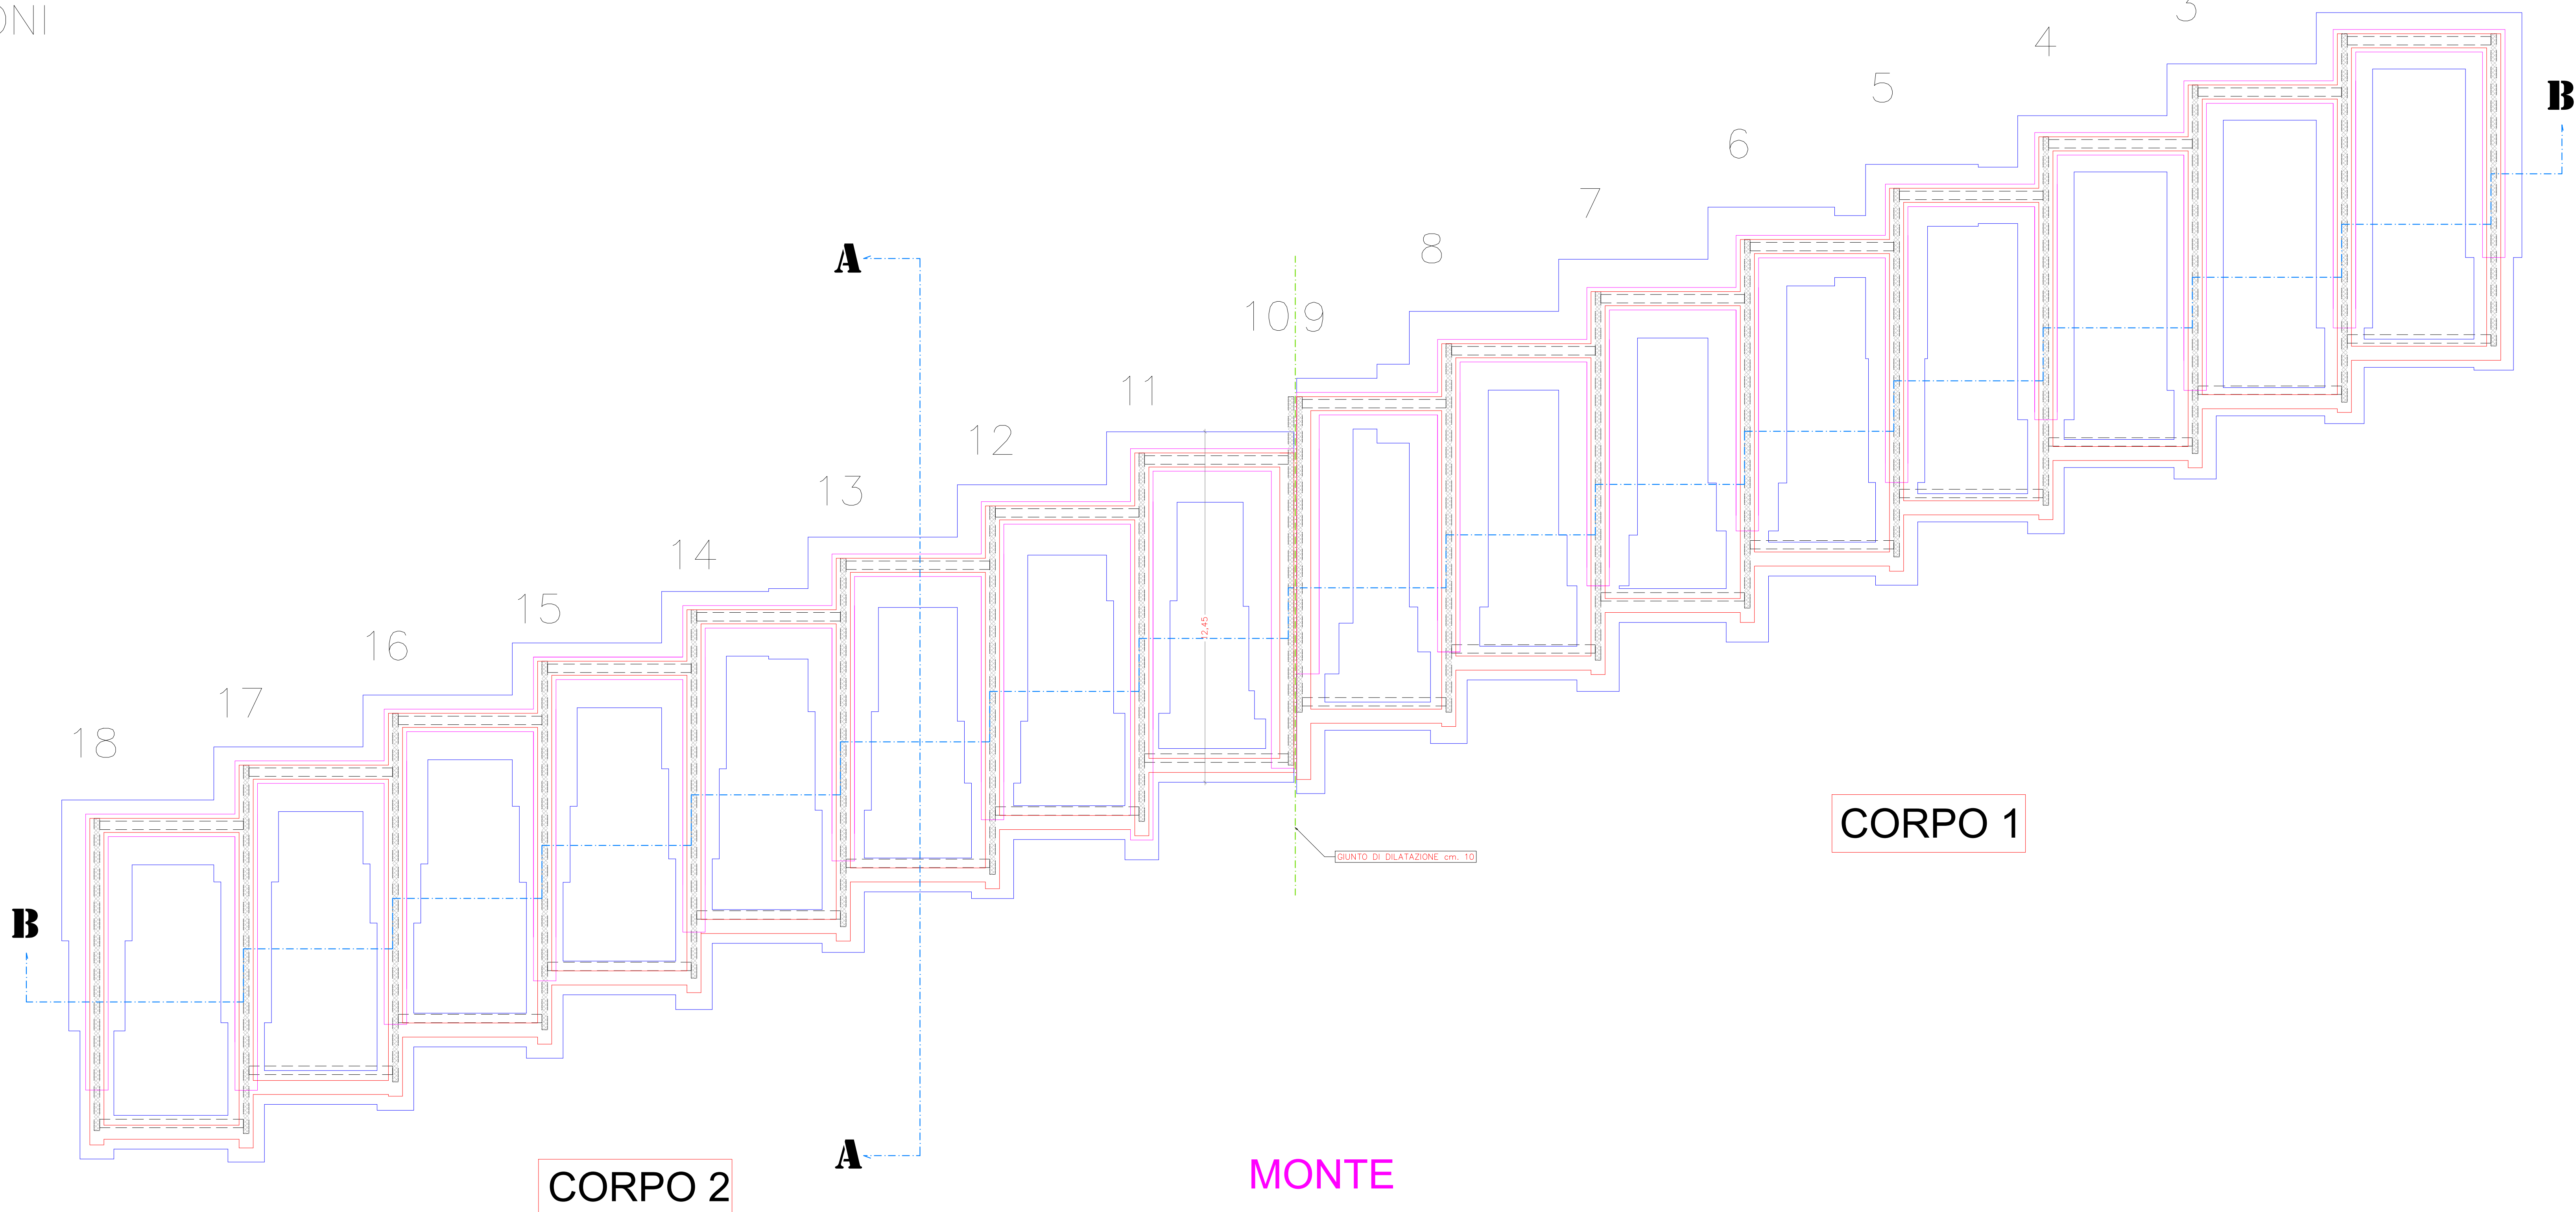

<p><b>REGIONE SICILIA</b>  <b>COMUNE DI SANT'ANGELO DI BROLO</b>  <b>CITTA' METROPOLITANA DI MESSINA</b></p>	
<p>Finanziato dall'Unione europea          NextGenerationEU</p>	
<p><b>PROGETTO ESECUTIVO</b>          Adeguamento alle norme vigenti in materia antisismica ed efficientamento energetico di n.24 alloggi di edilizia economico-popolare in via Vallonello e riqualificazione degli spazi pubblici esterni.-</p>	
<p>Elaborato:  <b>TAV. 12.2</b></p>	<p><b>STATO DI FATTO</b>          pianta fondazioni</p>
<p>DATA: Settembre 2022</p>	
<p>Il Progettista          Ing. Claudio La Rosa</p>	
<p>Il Sindaco          (Dr. Francesco Paolo CORTOLILLO)</p>	<p>Il Responsabile Unico del Procedimento          Ing. Tiziano Rey Scarfidi</p>

CORPO 2

CORPO 1

MONTE