


PIANTA FONDAZIONI

VALLE

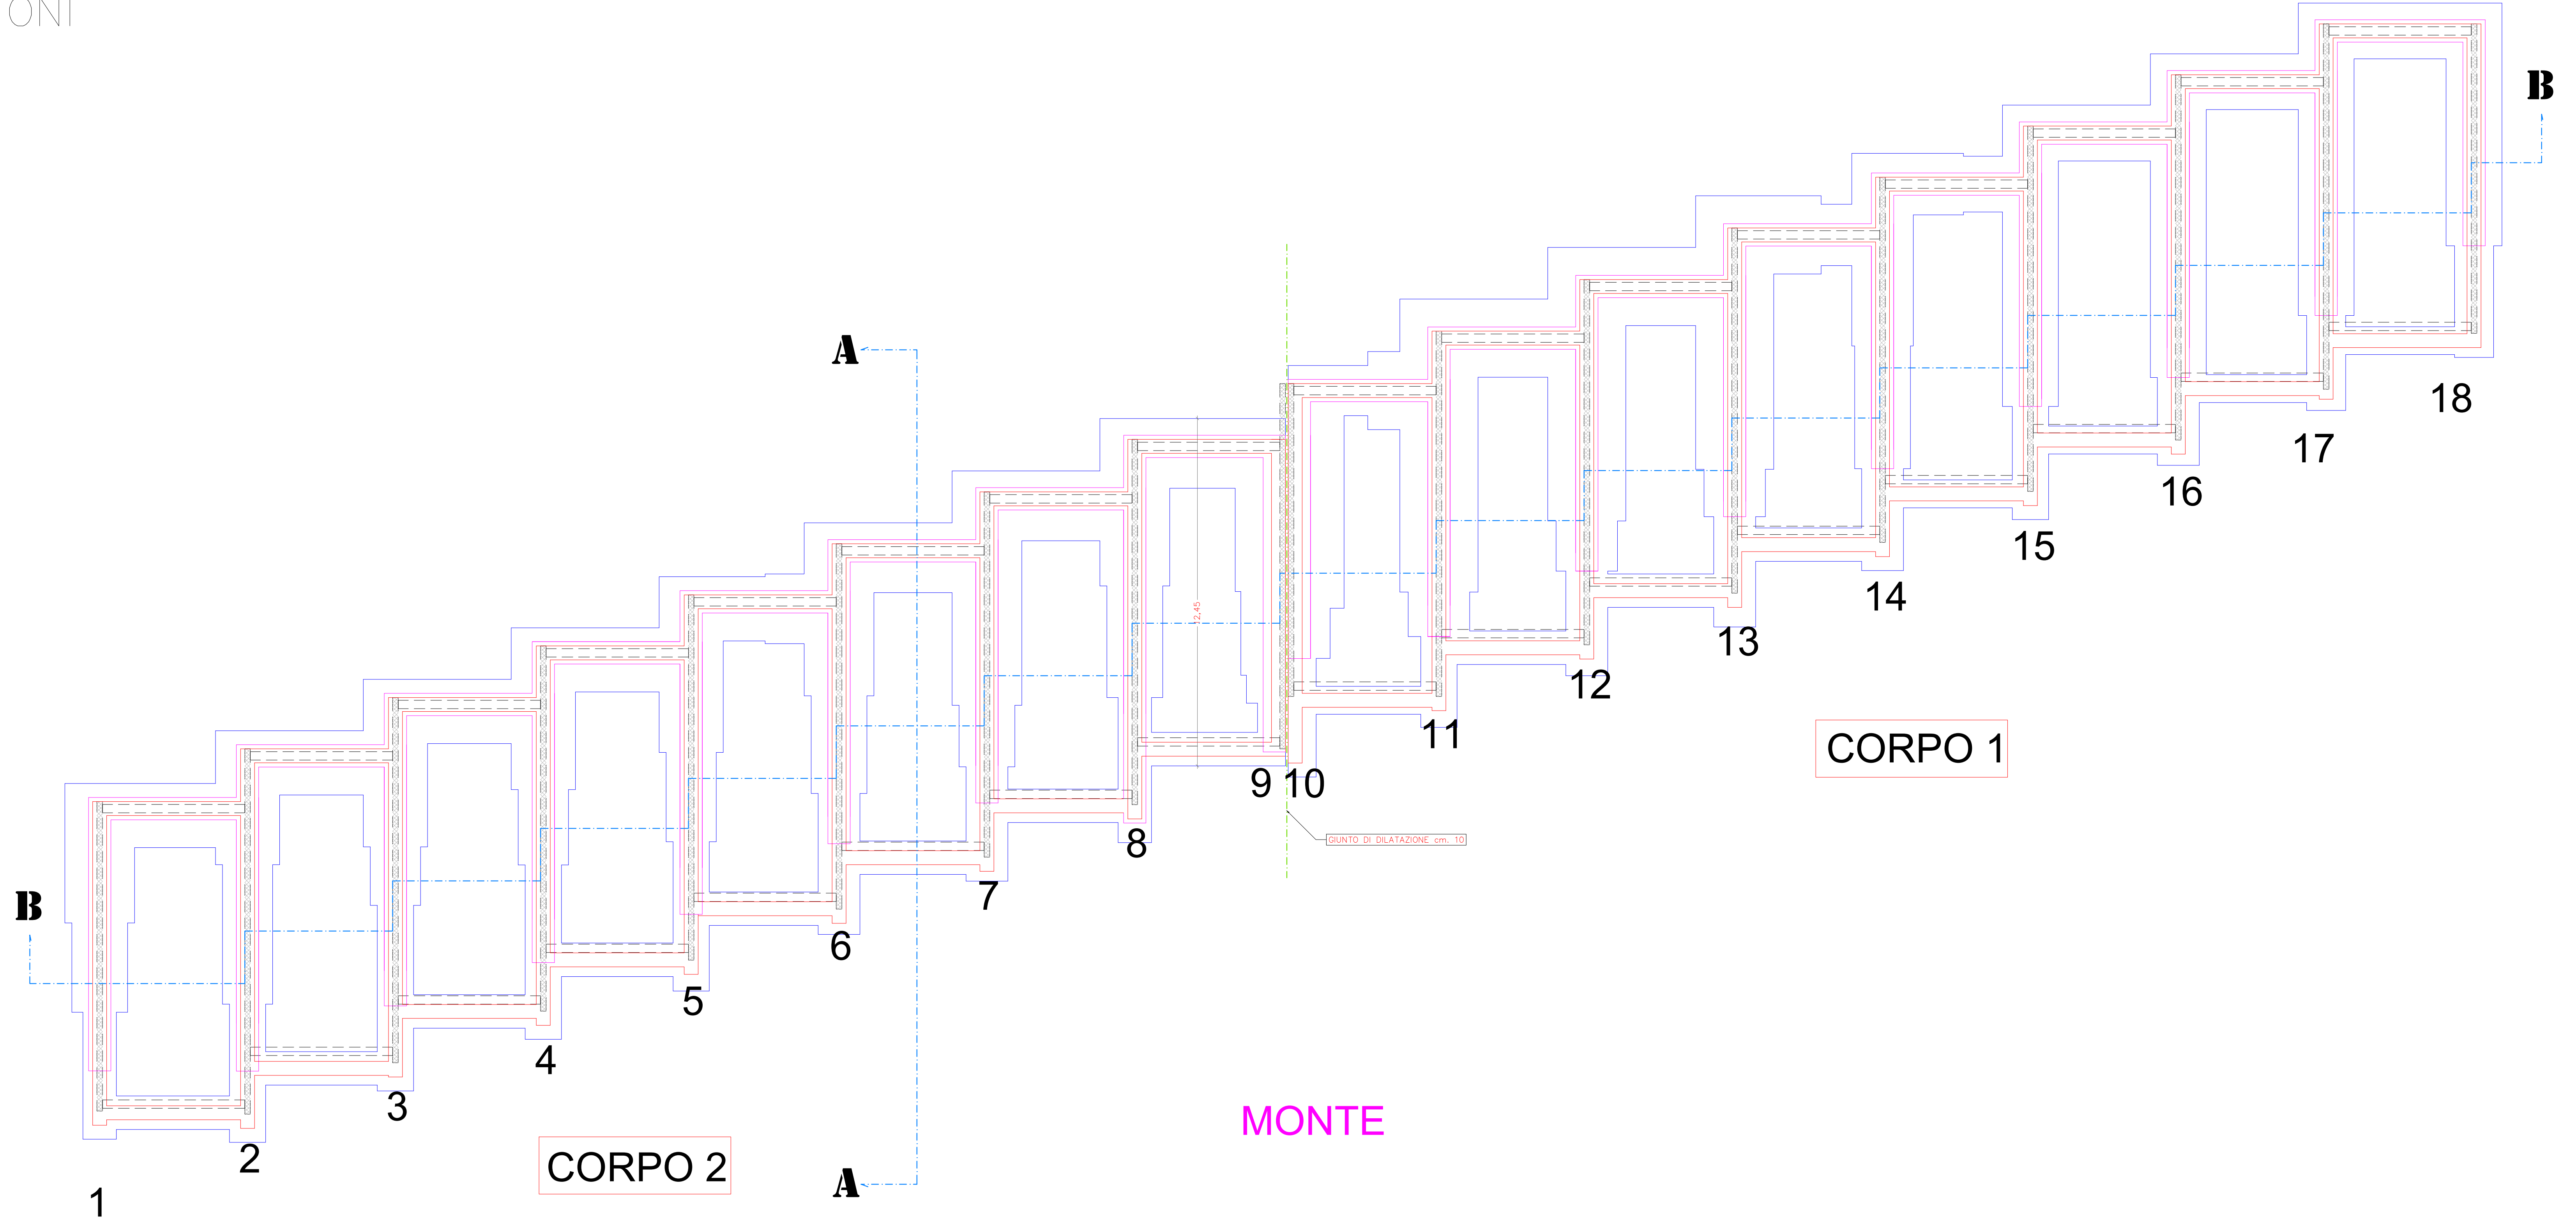

 REGIONE SICILIA COMUNE DI SANT'ANGELO DI BROLO CITTA' METROPOLITANA DI MESSINA	
	
	
<p>PROGETTO ESECUTIVO Adeguamento alle norme vigenti in materia antisismica ed efficientamento energetico di n.24 alloggi di edilizia economico-popolare in via Vallonello e riqualificazione degli spazi pubblici esterni.-</p>	
<p>Elaborato: TAV. 13.2</p>	<p>STATO DI PROGETTO pianta fondazioni</p>
<p>DATA: Settembre 2022</p>	
<p>Il Progettista Ing. Claudio La Rosa</p> 	
<p>Responsabile Unico del Procedimento Ing. Francesco Paolo Cortillillo</p> 	<p>Il Sindaco (Dr. Francesco Paolo CORTILLILLO)</p>