


REGIONE SICILIA
COMUNE DI SANT'ANGELO DI BROLO
CITTA' METROPOLITANA DI MESSINA

Finanziato dall'Unione europea
 NextGenerationEU


PROGETTO ESECUTIVO

Adeguamento alle norme vigenti in materia antisismica ed efficientamento energetico di n.24 alloggi di edilizia economico-popolare in via Vallonello e riqualificazione degli spazi pubblici esterni.-

Elaborato: TAV. 12.10	STATO DI FATTO sezioni
DATA: Settembre 2022	
Il Progettista Ing. Claudio La Rosa <i>Claudio La Rosa</i>	
Il Responsabile Unico del Procedimento Ing. Tiziano Pisu Scalfari <i>Tiziano Pisu Scalfari</i>	Il Sindaco (Dr. Francesco Paolo CORTOLILLO)

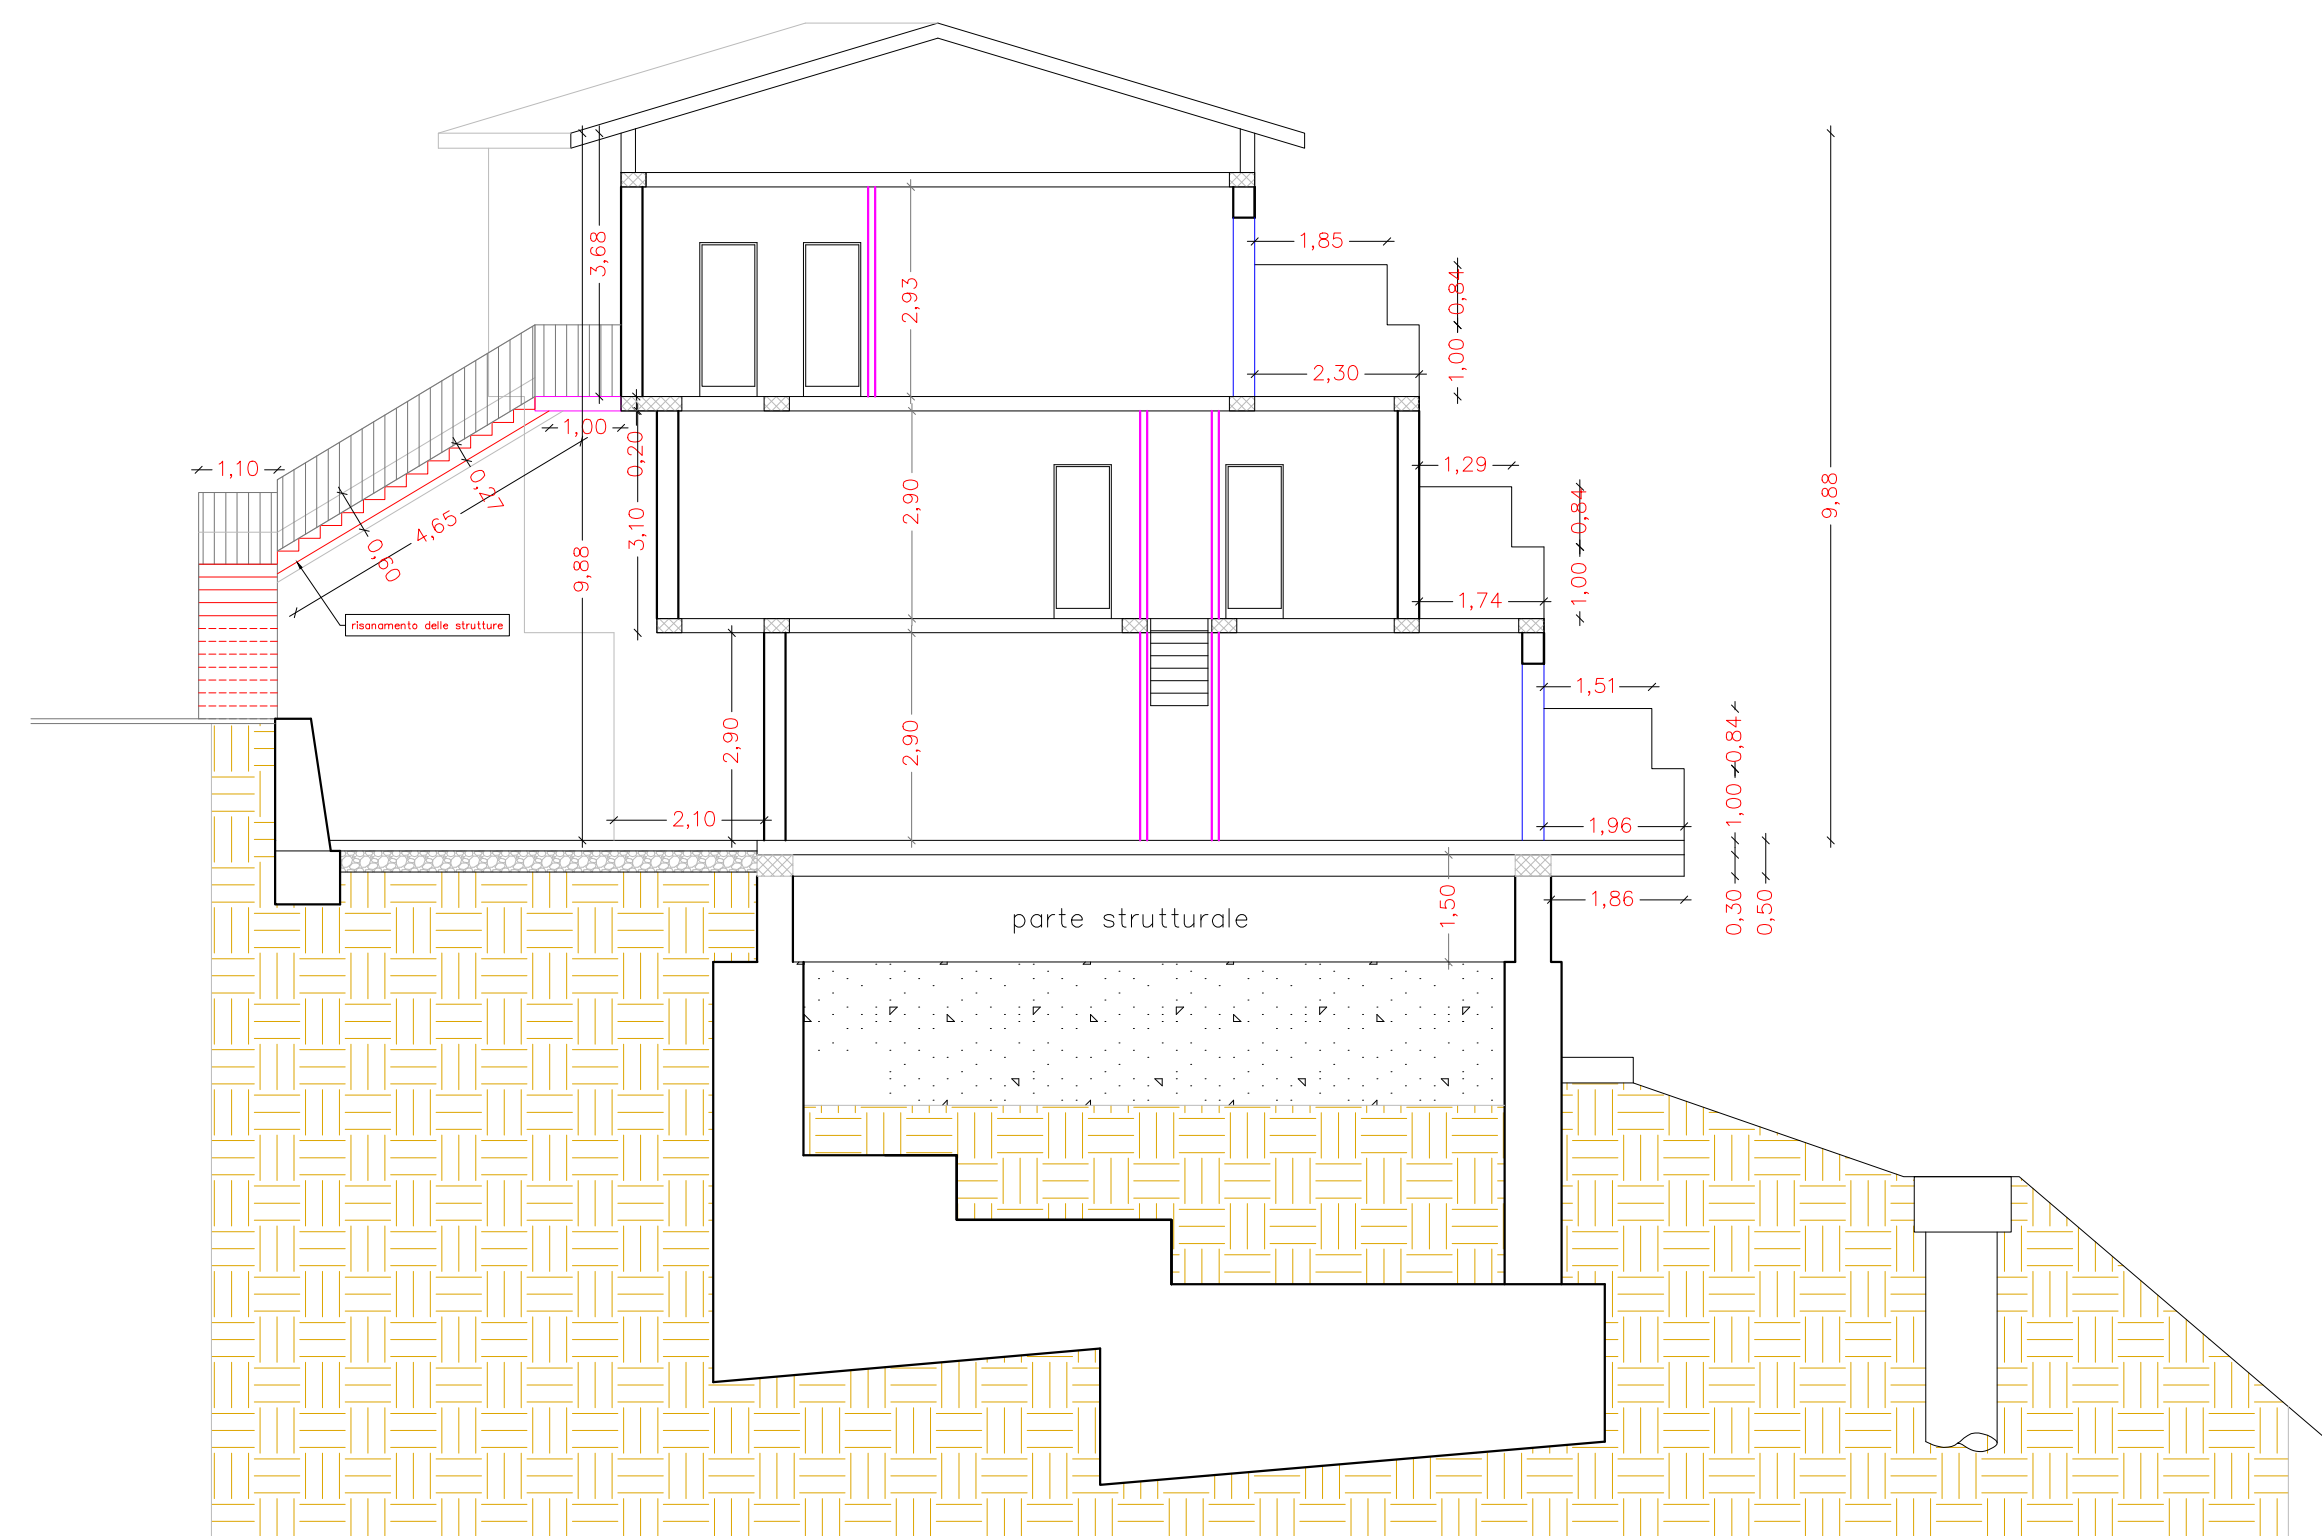

SEZIONE A - A

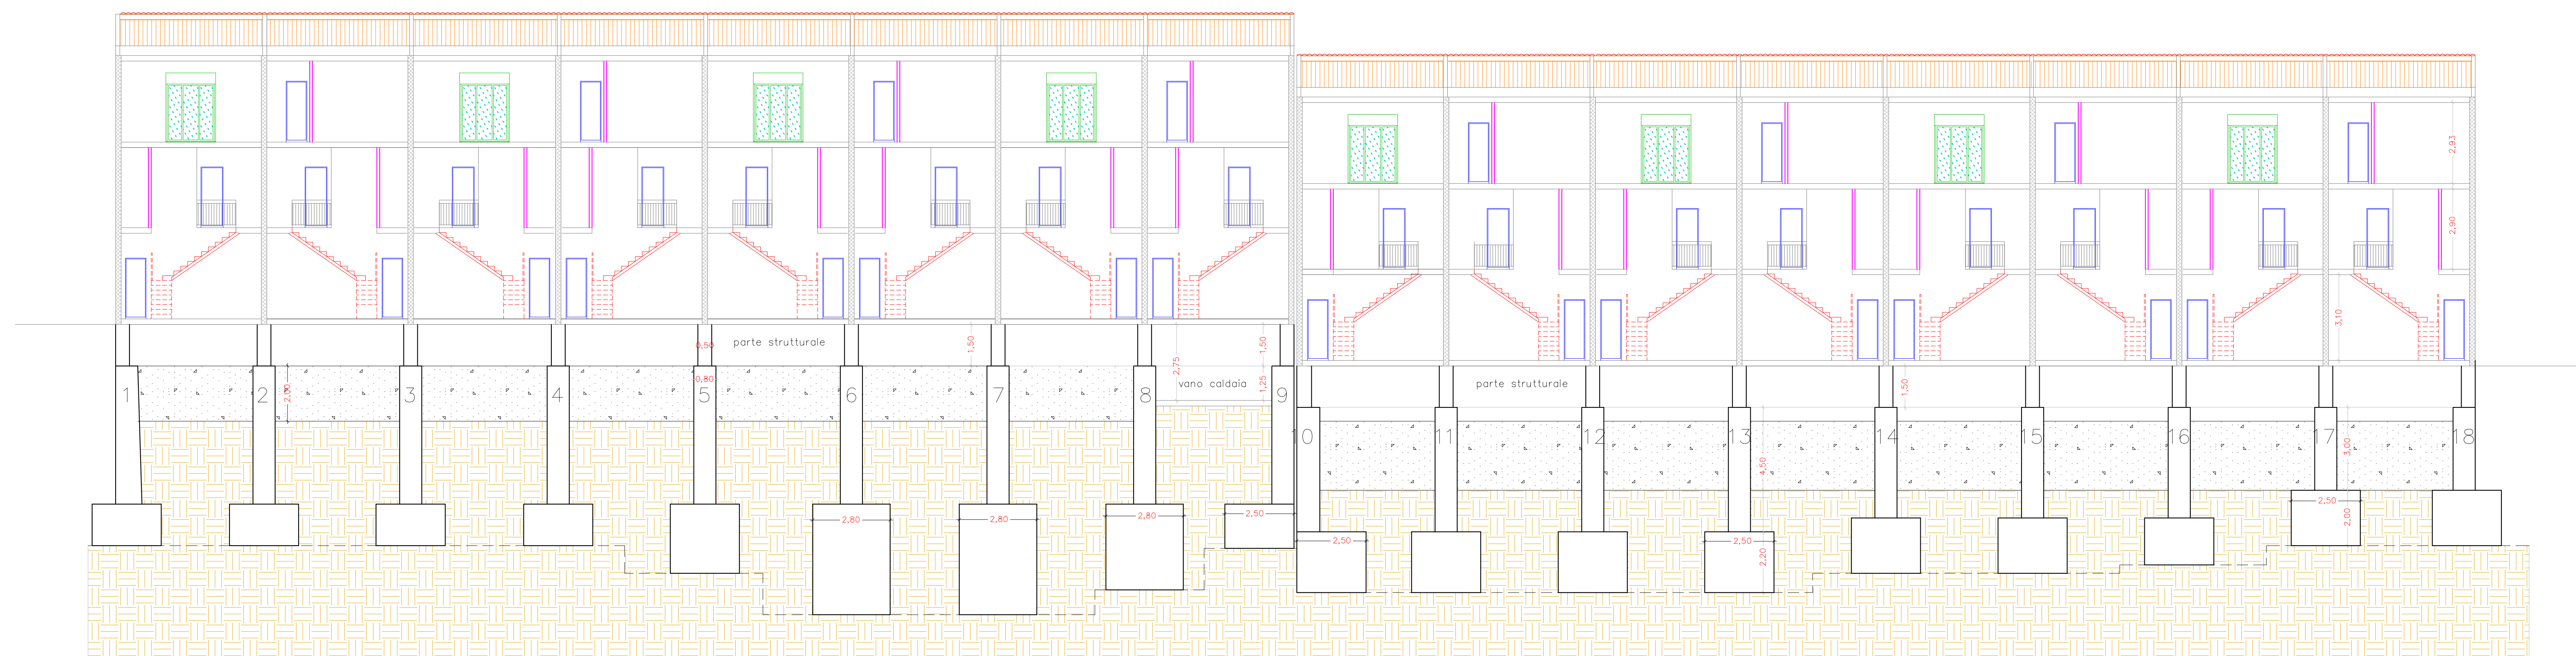

SEZIONE B - B