


PLANIMETRIA DI PROGETTO PERCORSI E VIE D'ESODO

LEGENDA

- Percorso atleti
- Percorso spettatori
- Ingresso HP
- Ingresso mezzi di soccorso
- Uscite di emergenza

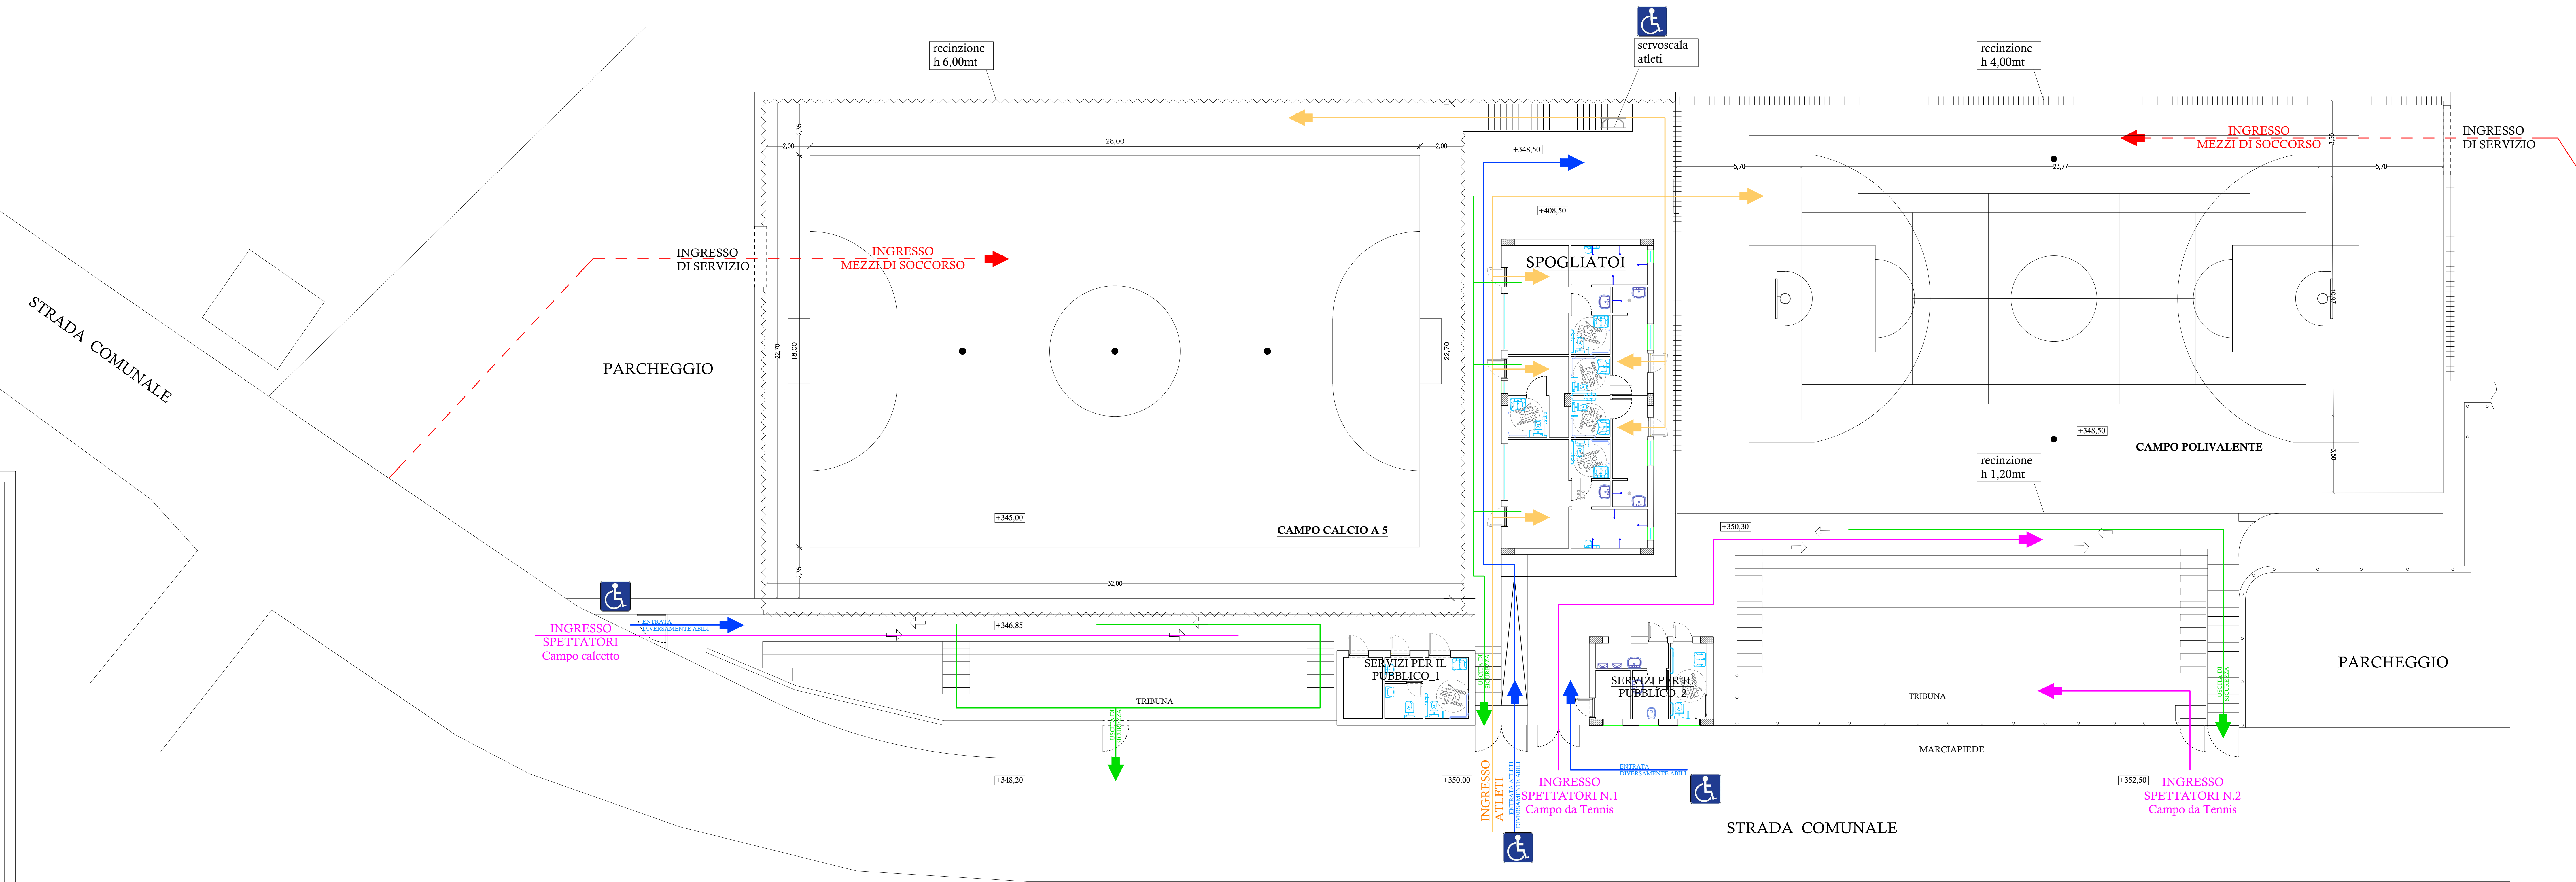

REGIONE SICILIA
COMUNE DI SANT'ANGELO DI BROLO
 Città Metropolitana di Messina


PROGETTO ESECUTIVO
 (art. 41 c.8 D.Lgs. 31 marzo 2023 n.36)

RIQUALIFICAZIONE RECUPERO ED EFFICIENTAMENTO ENERGETICO DEI CAMPI SPORTIVI POLIVALENTI IN C/DA SAN CARLO CON DESTINAZIONE ALL'ATTIVITÀ AGONISTICA E MULTIDISCIPLINARITÀ DELL'IMPIANTO - CUP E84J24000520009

EL. 2.4 ELABORATI GRAFICI
PLANIMETRIA DI PROGETTO - PERCORSI E VIE D'ESODO

Data: Novembre 2024

<p>Il Progettista (Ing. Tindaro Pino SCAFFIDI)</p>	<p>Il R.U.P. (Arch. Francesco PINTAUDI)</p>
<p>Il Sindaco (Dot. Francesco Paolo CORTOLILLO)</p>	

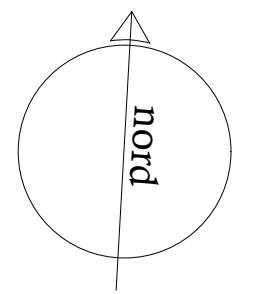

SCALA 1 : 100