
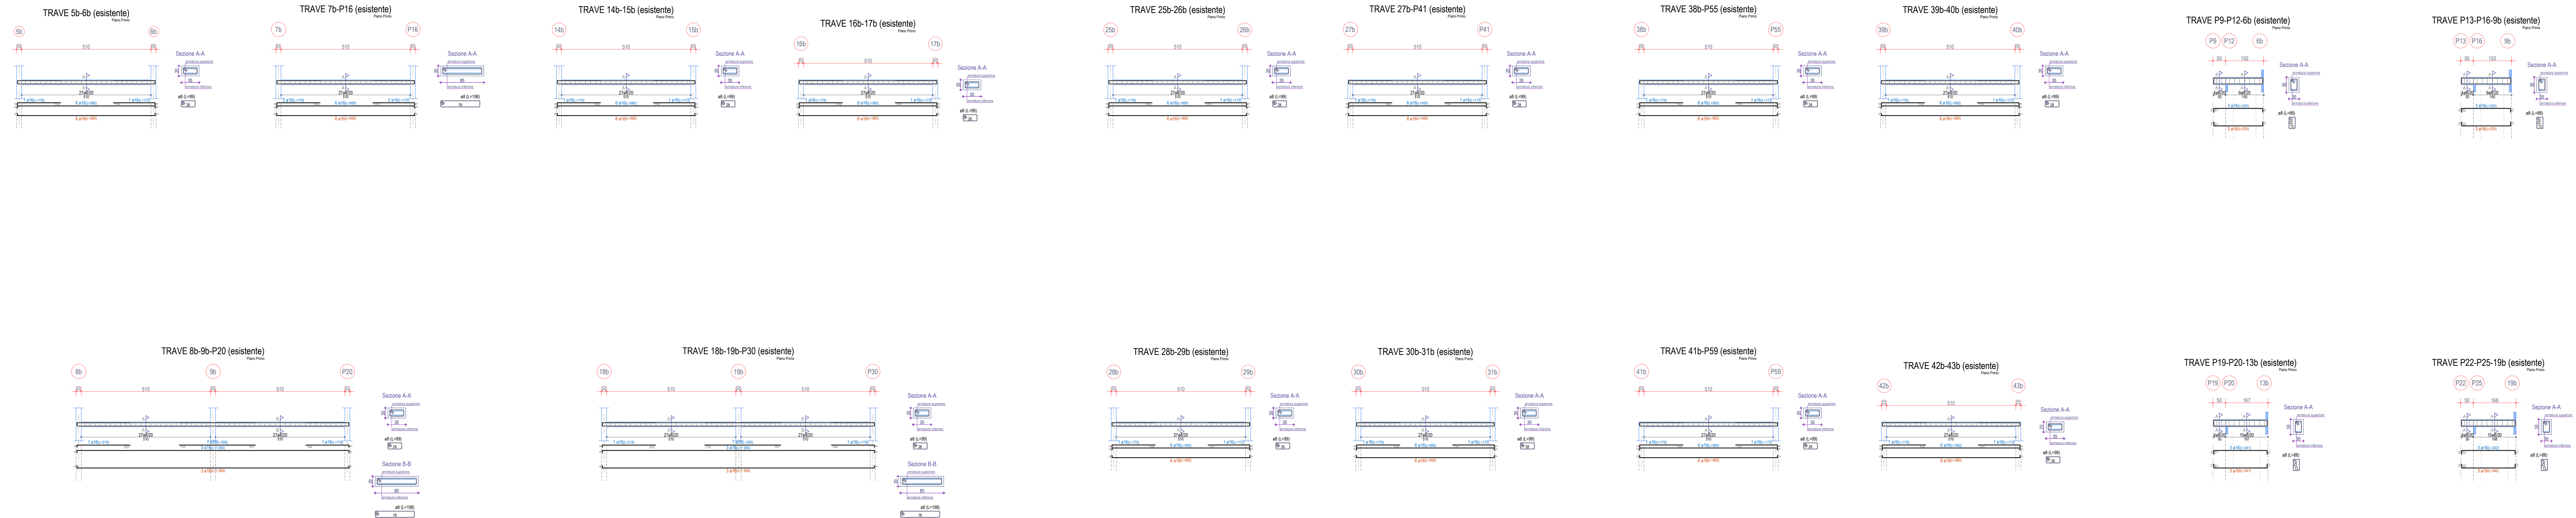


CORPO 2

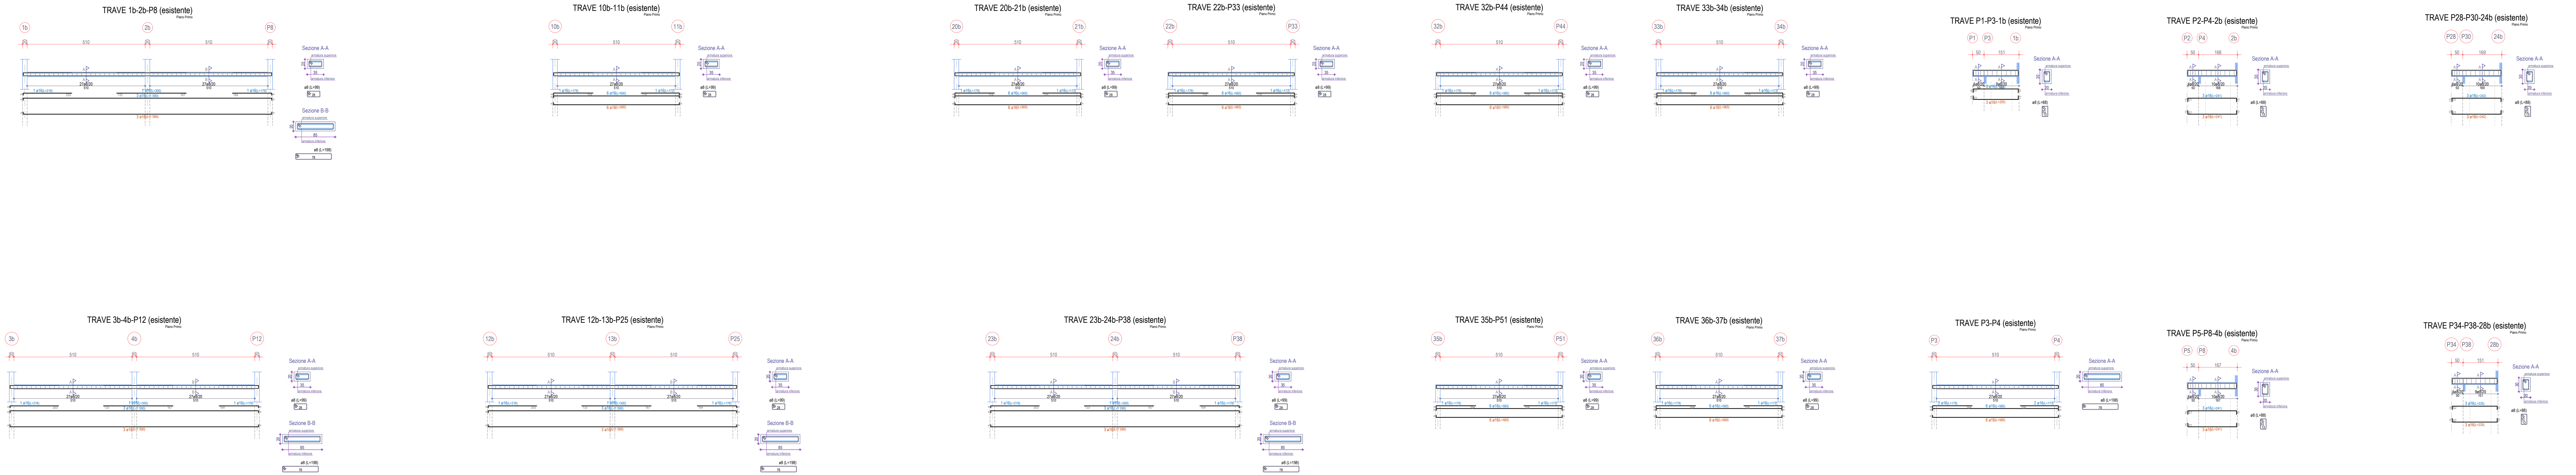

REGIONE SICILIA
COMUNE DI SANT'ANGELO DI BROLO
CITTA' METROPOLITANA DI MESSINA

Finanziato dall'Unione europea NextGenerationEU

PROGETTO ESECUTIVO
 Adeguamento alle norme vigenti in materia antisismica ed efficientamento energetico di n.24 alloggi di edilizia economico-popolare in via Vallonello e riqualificazione degli spazi pubblici esterni.-

Elaborato: **TAV. 16.7** STATO DI FATTO/PROGETTO armatura travi piano primo CORPO2

DATA: Settembre 2022

Il Progettista
 Ing. Claudio La Rosa

Il Sindaco
 (Dr. Francesco Paolo CORTOLILLO)